


# miejscowy plan zagospodarowania przestrzennego terenów w miejscowości PIOTRKOWICE skala 1:2000

0 10 20 50 100 200m


Załącznik nr 1 do Uchwały Nr 235/XXIV12  
Rady Miejskiej Gminy Ślesin z dnia 28.09.2012 r.

wyrys studium uwarunkowań i kierunków  
zagospodarowania przestrzennego Gminy Ślesin

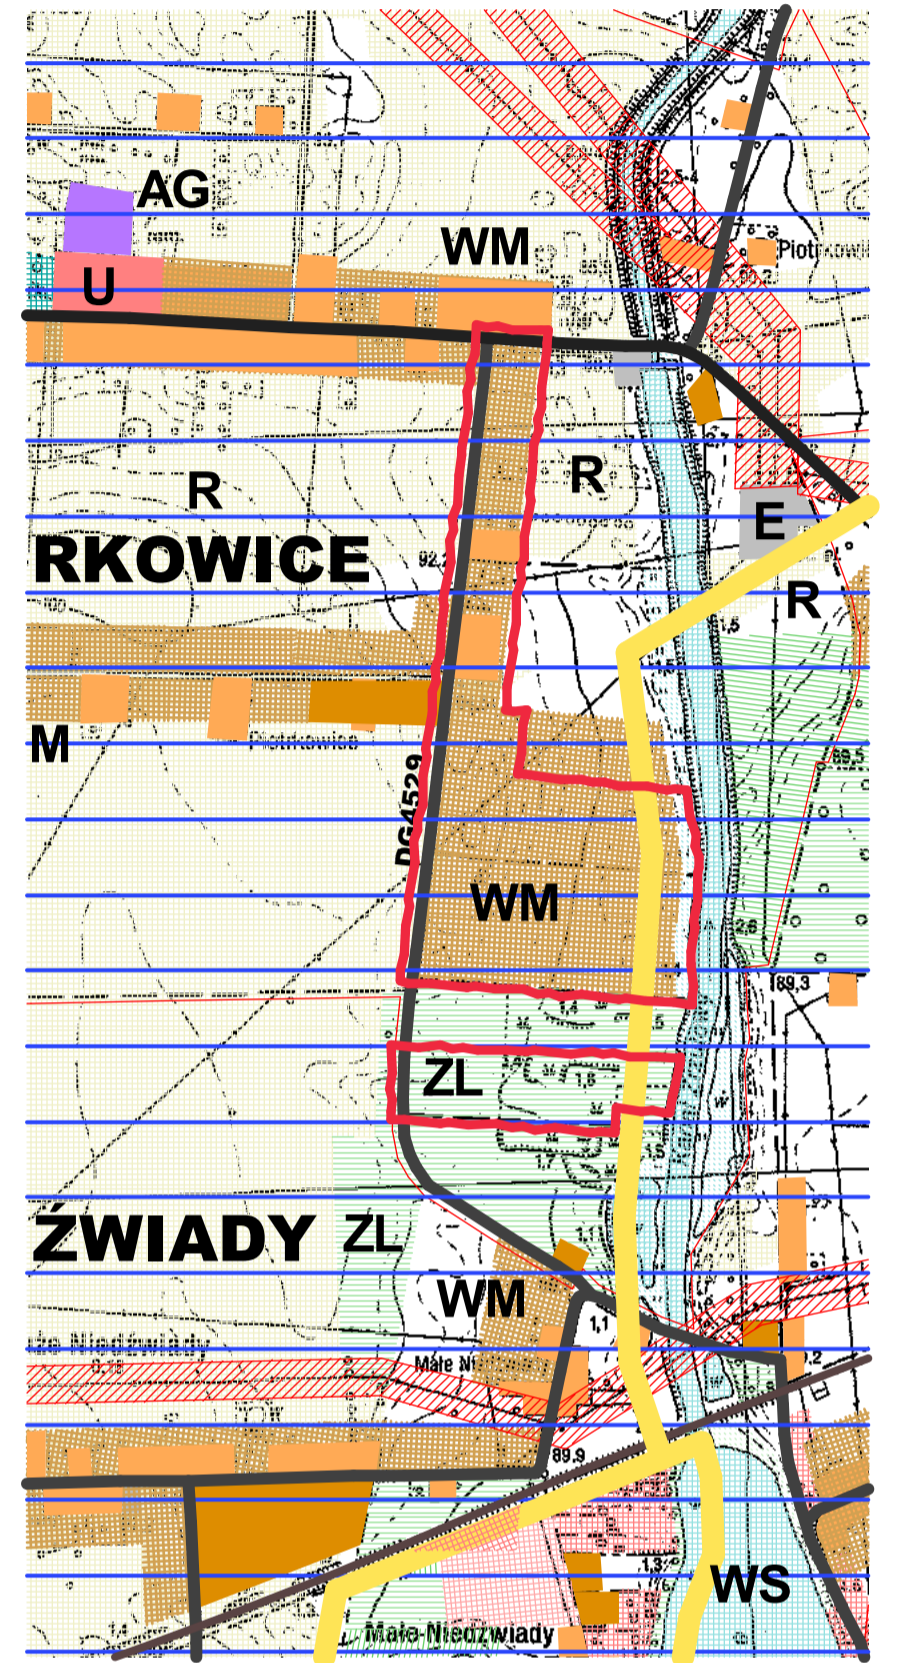

## OZNACZENIA

- GRANICA OBSZARU OBJĘTEGO PLANEM
- LINIE ROZGRANICZAJĄCE TERENY O RÓŻNYM PRZEZNACZENIU LUB O RÓŻNYCH ZASADACH ZAGOSPODAROWANIA - OBOWIĄZUJĄCE
- LINIE PODZIAŁU WEWNĘTRZNEGO TERENÓW
- NIEPRZEKACZALNA LINIA ZABUDOWY
- MN TERENY ZABUDOWY MIESZKANIOWEJ JEDNORODZINNEJ
- MN(U) TERENY ZABUDOWY MIESZKANIOWEJ JEDNORODZINNEJ Z DOPUSZCZENIEM USŁUGOWEJ
- RM TERENY ZABUDOWY ZAGRODOWEJ
- ZL TERENY LASÓW
- R TERENY ROLNE
- KD-L TEREN DROGI PUBLICZNEJ LOKALNEJ
- KD-D TERENY DRÓG PUBLICZNYCH DOJAZDOWYCH
- KDW TERENY OGÓLNODOSTĘPNYCH DRÓG WEWNĘTRZNYCH
- LINIE ELEKTROENERGETYCZNE SN 15KV WRAZ Z PASEM TECHNOLOGICZNYM

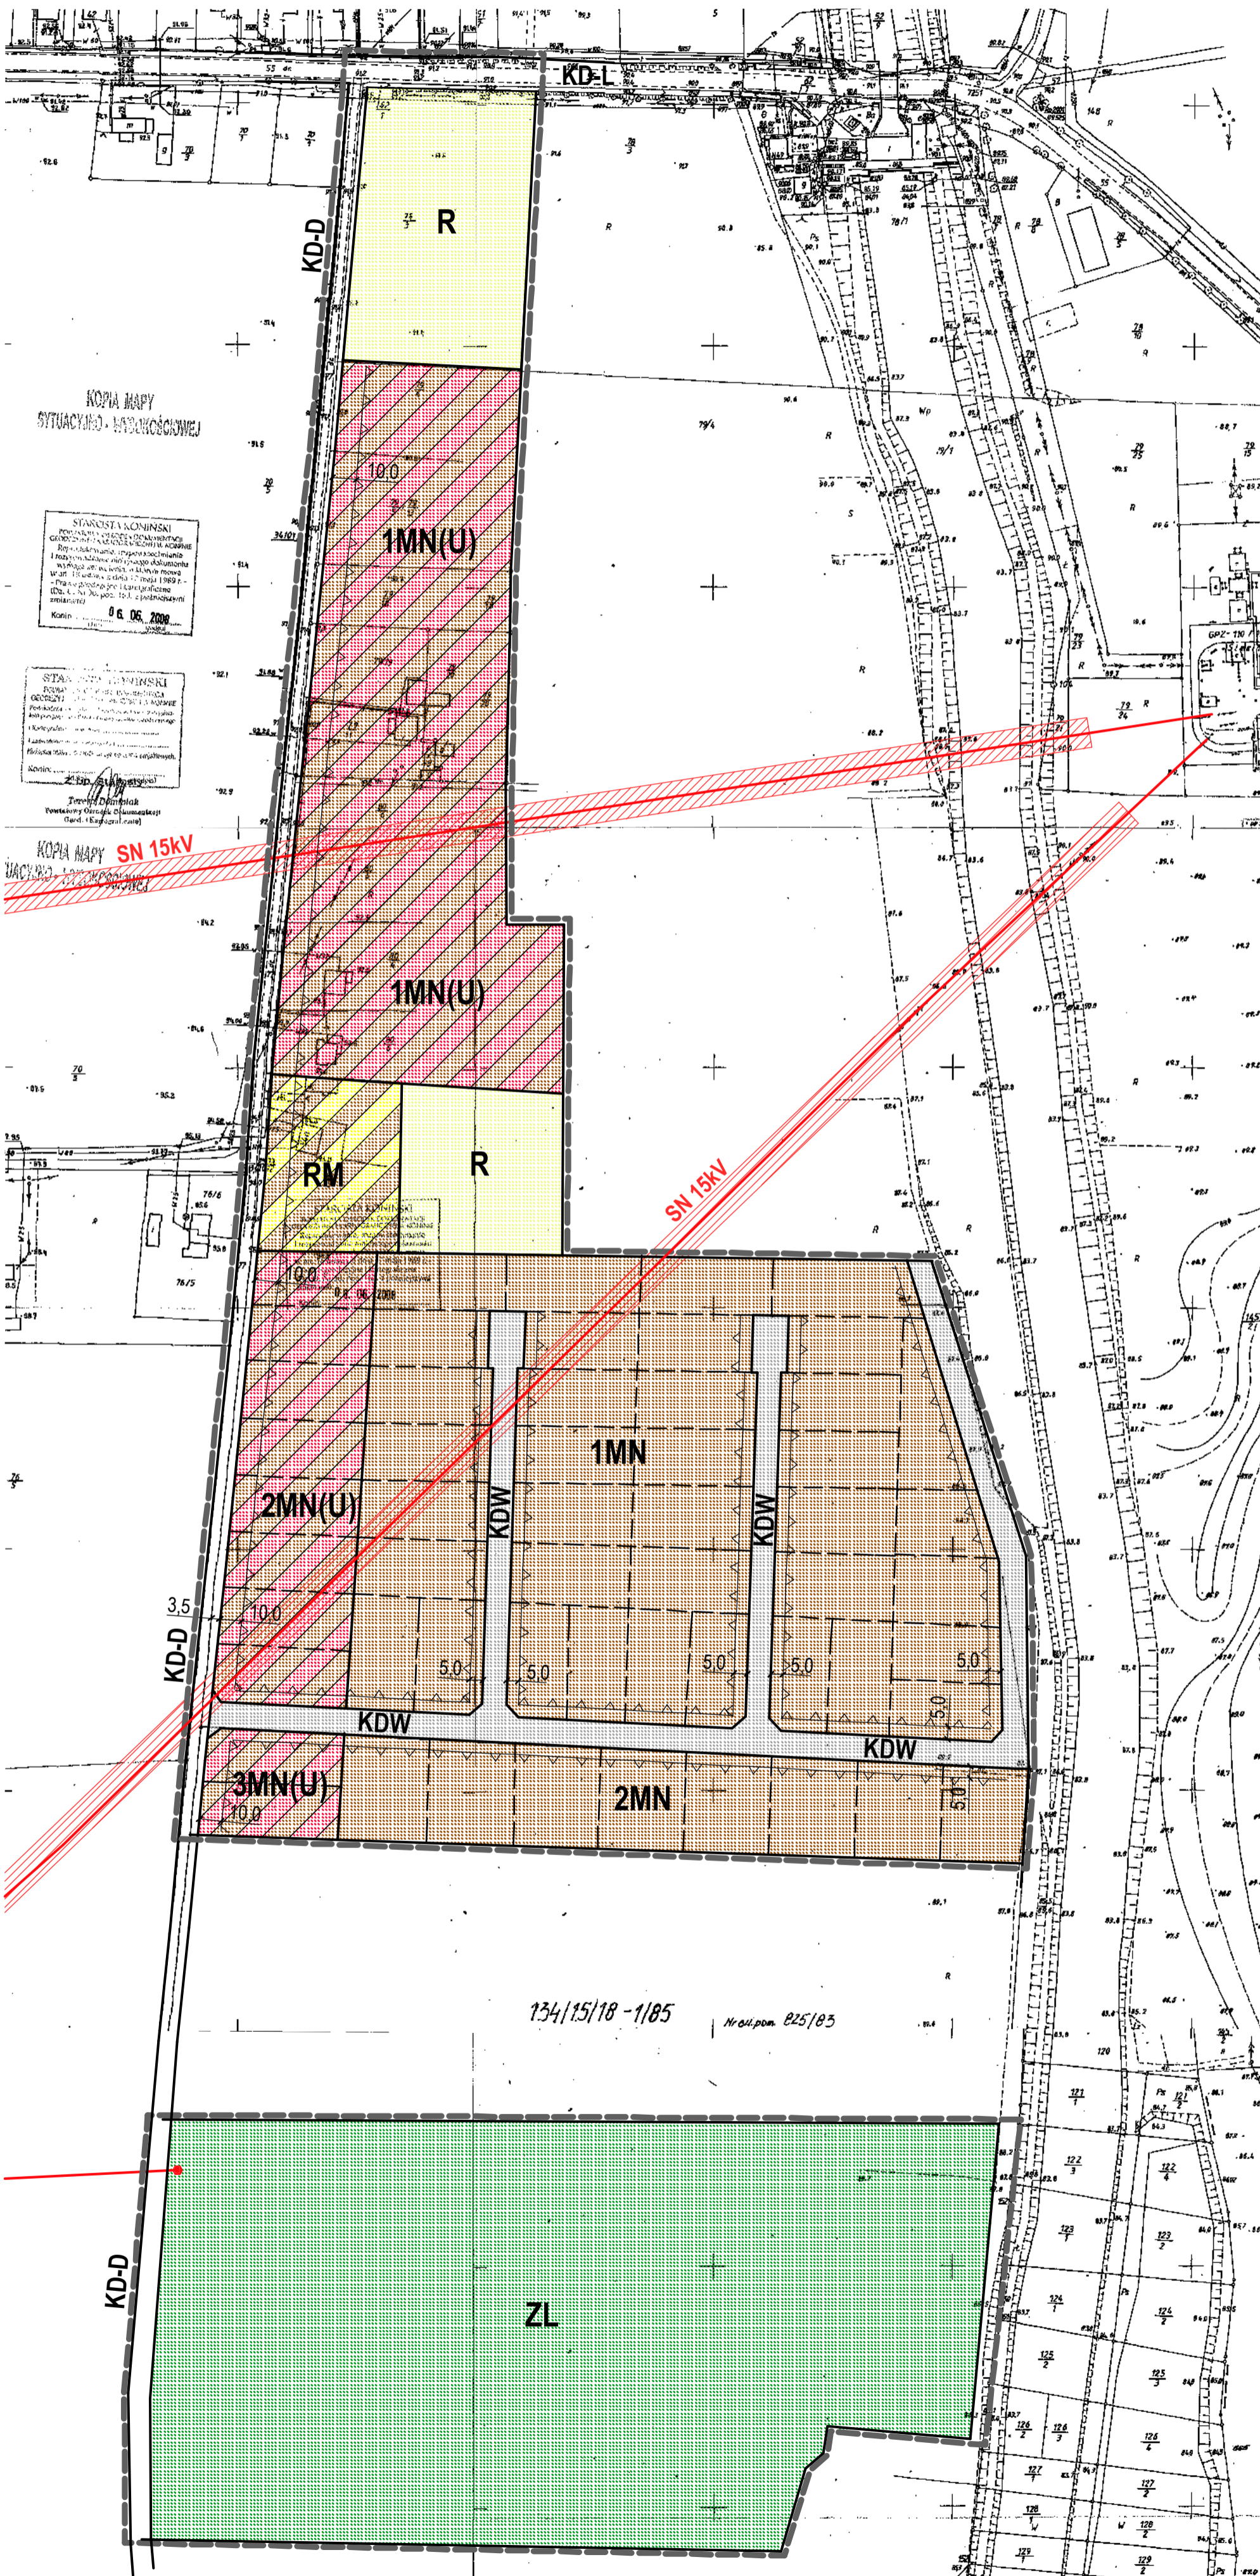

134/15/18 -1/05 Nr.01.pom. 025/05