


miejskowy plan zagospodarowania przestrzennego
terenów w miejscowości KĘPA
skala 1:2000

0 10 20 50 100 200m

ZMNIJSZONO DO PUBLIKACJI

wyrys studium uwarunkowań i kierunków
zagospodarowania przestrzennego Gminy Slesin

obręb Wąsosze

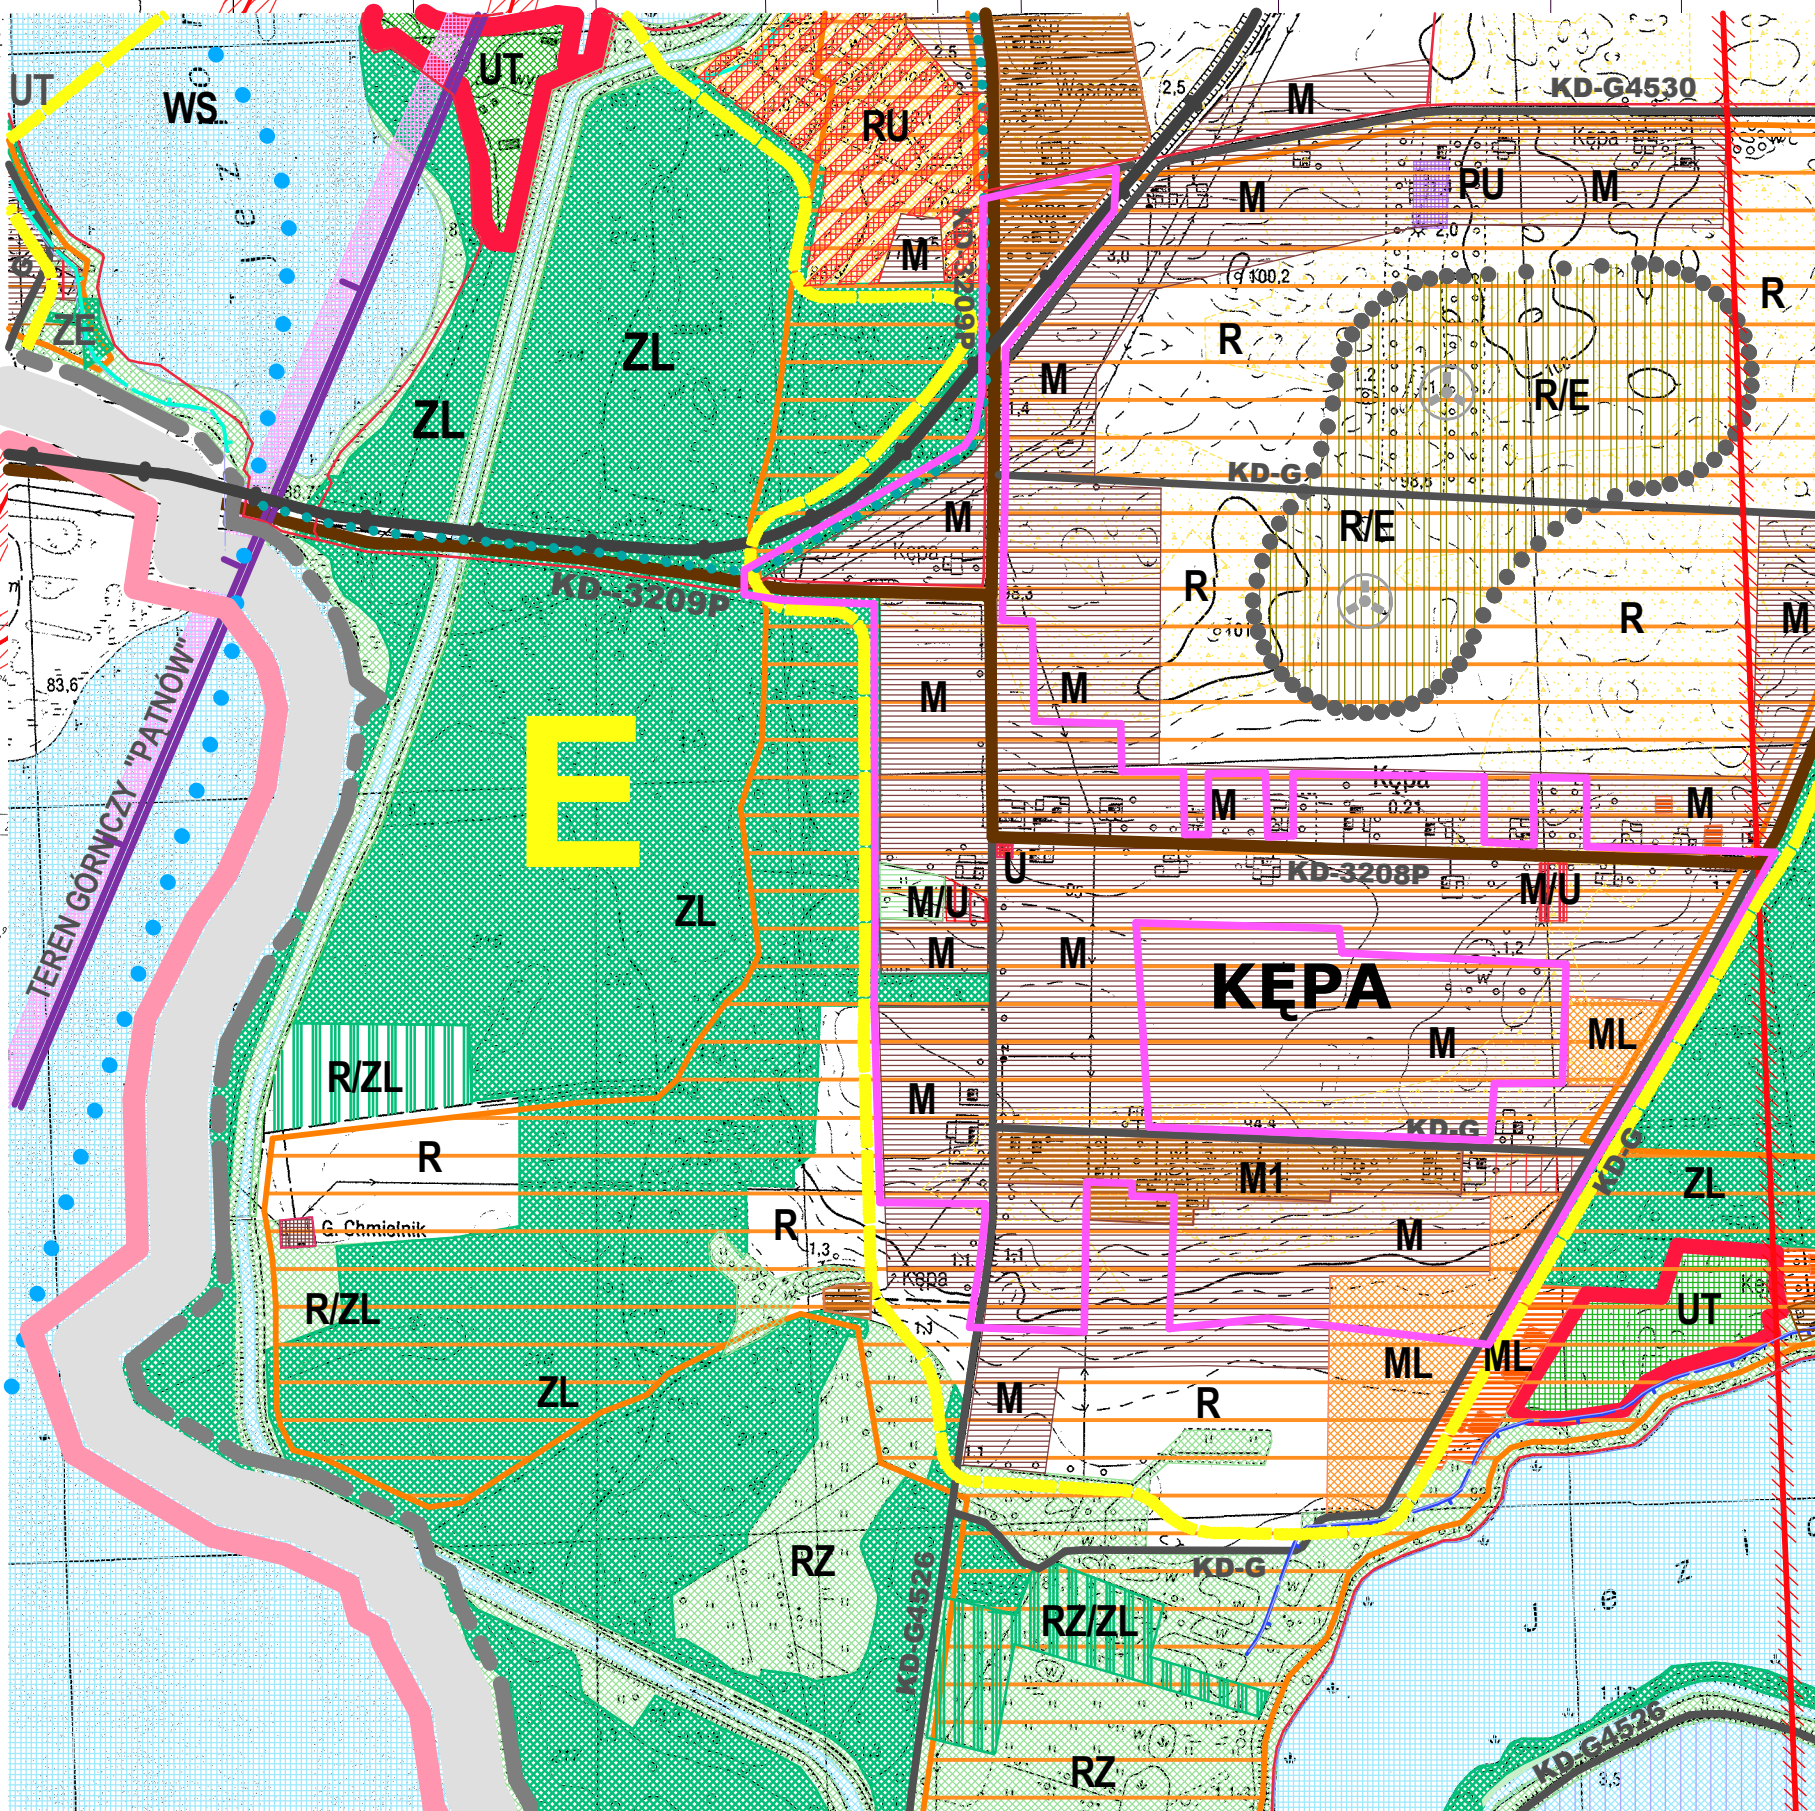

GRANICA TERENU OBJĘTEGO PLANEM

OZNACZENIA

- GRANICA OBSZARU OBJĘTEGO PLANEM
- GRANICE OBRĘBÓW GEODEZYJNYCH
- LINIE ROZGRANICZAJĄCE TERENY O RÓŻNYM PRZEZNACZENIU LUB O RÓŻNYCH ZASADACH ZAGOSPODAROWANIA - OBOWIĄZUJĄCE
- LINIE PODZIAŁU WEWNĘTRZNEGO TERENÓW - POSTULOWANE
- NIEPRZEKRACZALNA LINIA ZABUDOWY
- MN TERENY ZABUDOWY MIESZKANIOWEJ JEDNORODZINNEJ
- MN(U) TERENY ZABUDOWY MIESZKANIOWEJ JEDNORODZINNEJ Z DOPUSZCZENIEM USŁUGOWEJ
- ML TERENY ZABUDOWY REKREACYJNEJ
- RM TERENY ZABUDOWY ZAGRODOWEJ
- R TERENY ROLNICZE
- U TERENY ZABUDOWY USŁUGOWEJ
- U(MN) TERENY ZABUDOWY USŁUGOWEJ Z DOPUSZCZENIEM ZABUDOWY MIESZKANIOWEJ JEDNORODZINNEJ
- ZL TERENY LASÓW
- ISTNIEJĄCE LINIE ELEKTROENERGETYCZNE SN 15 kV WRAZ Z PASEM TECHNOLOGICZNYM
- KD-L TERENY DRÓG PUBLICZNYCH - DROGI LOKALNE
- KD-D TERENY DRÓG PUBLICZNYCH - DROGI DOJAZDOWE
- KDW TERENY DRÓG WEWNĘTRZNYCH
- KX TERENY CIĄGÓW PIESZO-JEZDNYCH
- KK TERENY KOLEJI