BIURO OBSŁUGI INWESTYCJI ROLWOD-PLUS
62-513 BRZEŹNO, UL.LEŚNA 21A

Budowa przyłączy kanalizacyjnych w miejscowościach Piotrkowice, Niedźwiady Duże i Wygoda w ramach zadania "Uporządkowanie gospodarki ściekowej na terenie Gminy Ślesin – etap II"

Profile podłużne przyłączy kanalizacyjnych w m. Wygoda gm. Ślesin		
Inwestor	Gmina Ślesin ul. Kleczewska 15, 62-561 Ślesin	
Skala 1:100/1000		**Rys. nr 9**
Projektant:	mgr inż. Jan Chajdasz	Nr uprawnień GP7342/180/94
Data:	Kwiecień 2016	

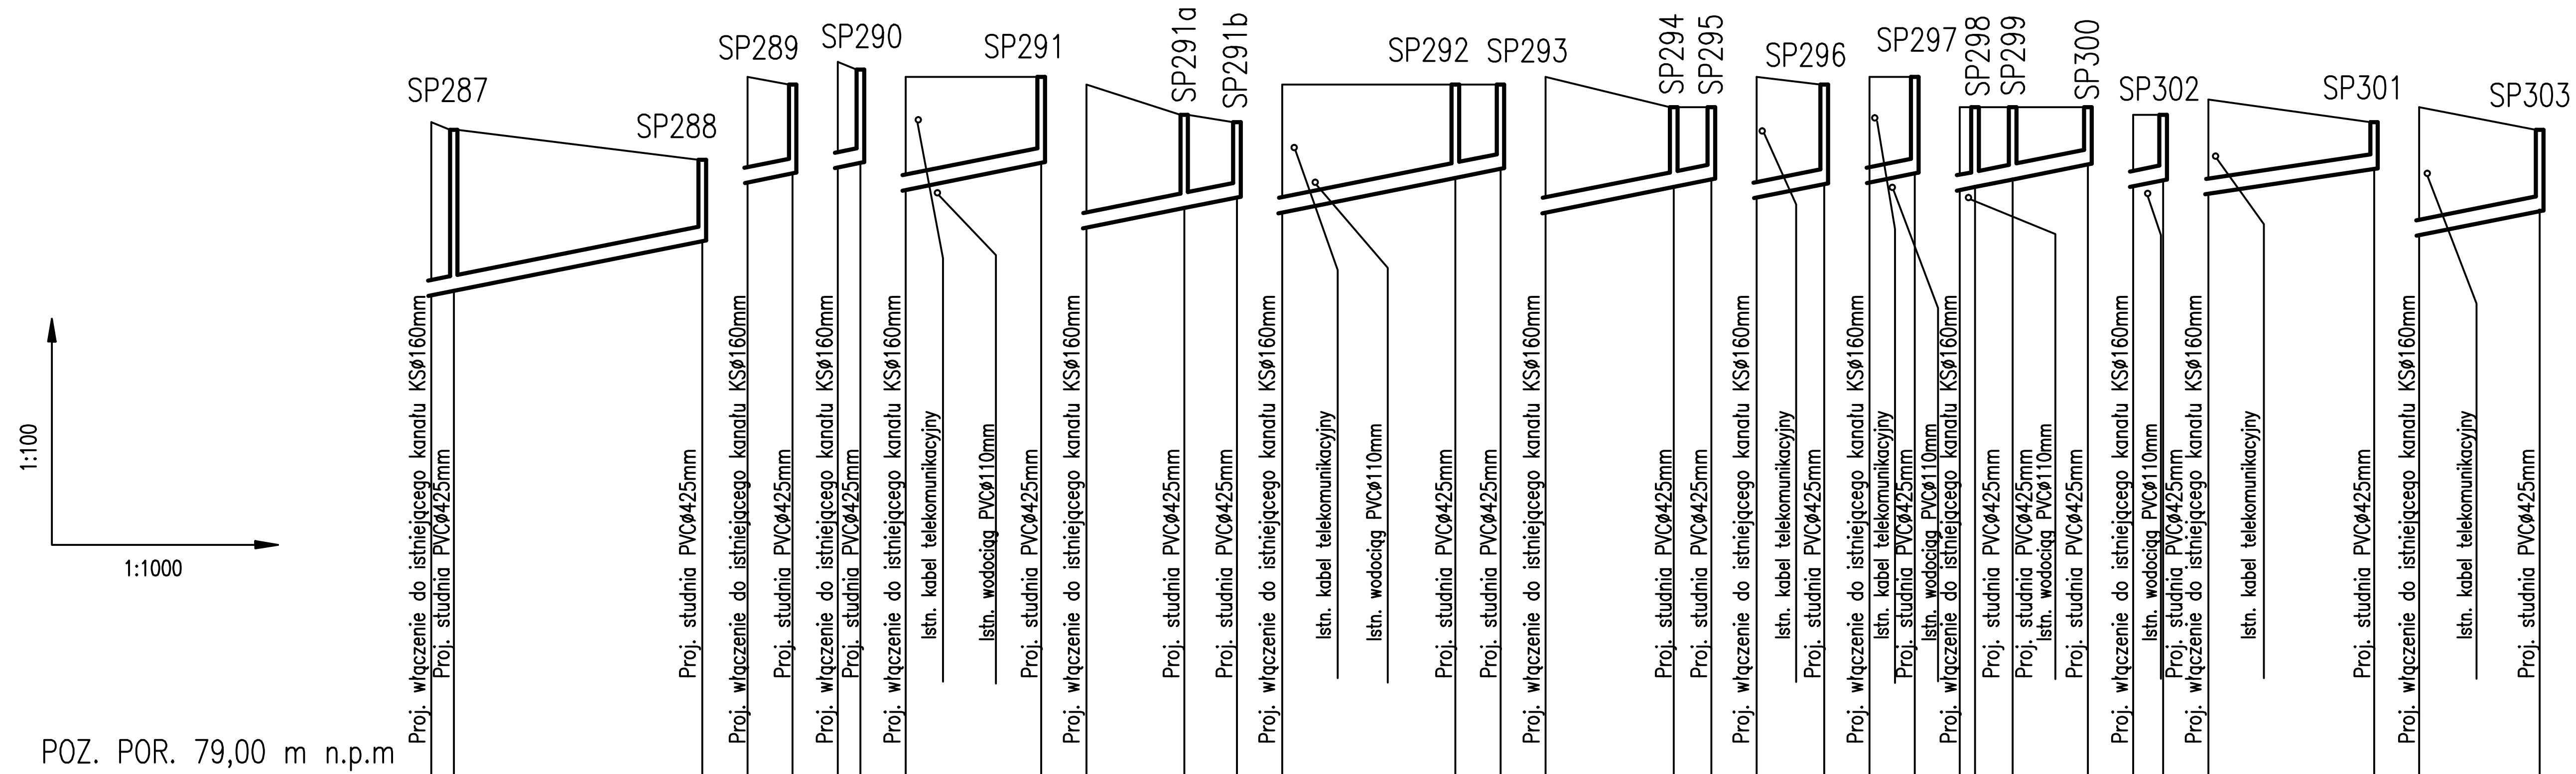

RZĘDNA TERENU [m n.p.m]	1	87,80 87,70 | 87,30 | 88,40 88,30 | 88,60 88,50 | 88,40 | 88,40 | 88,30 | 87,90 | 87,80 | 88,30 | 88,30 | 88,30 | 88,40 | 88,00 88,00 | 88,40 | 88,30 | 88,40 88,40 | 88,00 88,00 | 88,00 | 88,00 | 87,90 87,90 | 88,10 | 87,80 | 88,00 | 87,70
RZĘDNA DNA PROJ. KANAŁU	2	85,50 85,56 | 86,22 | 87,00 87,12 | 87,20 87,26 | 86,90 | 87,26 | 86,40 | 86,66 | 86,80 | 86,60 | 87,06 | 87,18 | 86,60 | 86,94 87,04 | 86,80 | 86,98 | 87,00 87,12 | 86,90 86,94 | 87,04 | 87,24 | 86,95 87,03 | 86,85 | 87,18 | 86,30 | 86,62
GŁĘBOKOŚĆ KANAŁU [m]	3	2,30 2,14 | 1,08 | 1,40 1,18 | 1,40 1,24 | 1,50 | 1,14 | 1,90 | 1,24 | 1,00 | 1,70 | 1,24 | 1,12 | 1,80 | 1,06 0,94 | 1,60 | 1,32 | 1,40 1,28 | 1,10 1,06 | 0,96 | 0,76 | 0,95 0,87 | 1,25 | 0,62 | 1,70 | 1,08
GŁĘBKOŚĆ WYKOPU [m]	4	2,45 2,29 | 1,23 | 1,55 1,33 | 1,55 1,39 | 1,65 | 1,29 | 2,05 | 1,39 | 1,15 | 1,85 | 1,39 | 1,27 | 1,95 | 1,21 1,11 | 1,75 | 1,47 | 1,55 1,43 | 1,25 1,21 | 1,11 | 0,91 | 1,10 1,02 | 1,40 | 0,77 | 1,85 | 1,23
SPADKI [‰]	5	i=2% L=36m | i=2% L=6m | i=2% L=3m | i=2% L=18m | i=2% L=20m | i=2% L=29m | i=2% L=22m | i=2% L=9m | i=2% L=6m | i=2% L=17m | i=2% L=4m | i=1,5% L=22m | i=2% L=16m
ŚREDNICA KANAŁU [mm]	6	Rura kanalizacyjna PVC-U ø 160 mm, SN8, lita
TECHNOLOGIA ROBÓT	7	Wykop mechaniczny pionowy umocniony z dok. ręcznym. Posadowione na podsypce piaskowej gr. 15 cm
ODLEGŁOŚĆ [m]	8	0,0 3,0 33,0 36,0 | 0,0 6,0 | 0,0 3,0 | 0,0 18,0 18,0 | 0,0 13,0 13,0 7,0 20,0 | 0,0 23,0 23,0 6,0 29,0 | 0,0 17,0 17,0 5,0 22,0 | 0,0 9,0 9,0 | 0,0 6,0 | 0,0 2,0 5,0 7,0 10,0 17,0 | 0,0 4,0 | 0,0 22,0 22,0 | 0,0 16,0 16,0 Σ208,0
HEKTOMETRY	9	◐ 0 | ◐ 0 | ◐ 0 | ◐ 0 | ◐ 0 | ◐ 0 | ◐ 0 | ◐ 0 | ◐ 0 | ◐ 0 | ◐ 0 | ◐ 0 | ◐ 0