BIURO OBSŁUGI INWESTYCJI ROLWOD–PLUS 62–513 BRZEŹNO, UL.LEŚNA 21A
Budowa przyłączy kanalizacyjnych w miejscowościach Piotrkowice, Niedźwiady Duże i Wygoda w ramach zadania "Uporządkowanie gospodarki ściekowej na terenie Gminy Ślesin – etap II"
Profile podłużne przyłączy kanalizacyjnych w m. Piotrkowice gm. Ślesin

Inwestor	Gmina Ślesin ul. Kleczewska 15, 62–561 Ślesin	
Skala 1:100/1000		**Rys. nr 15**
Projektant:	mgr inż. Jan Chajdasz	Nr uprawnień GP7342/180/94
Data:	Kwiecień 2016	

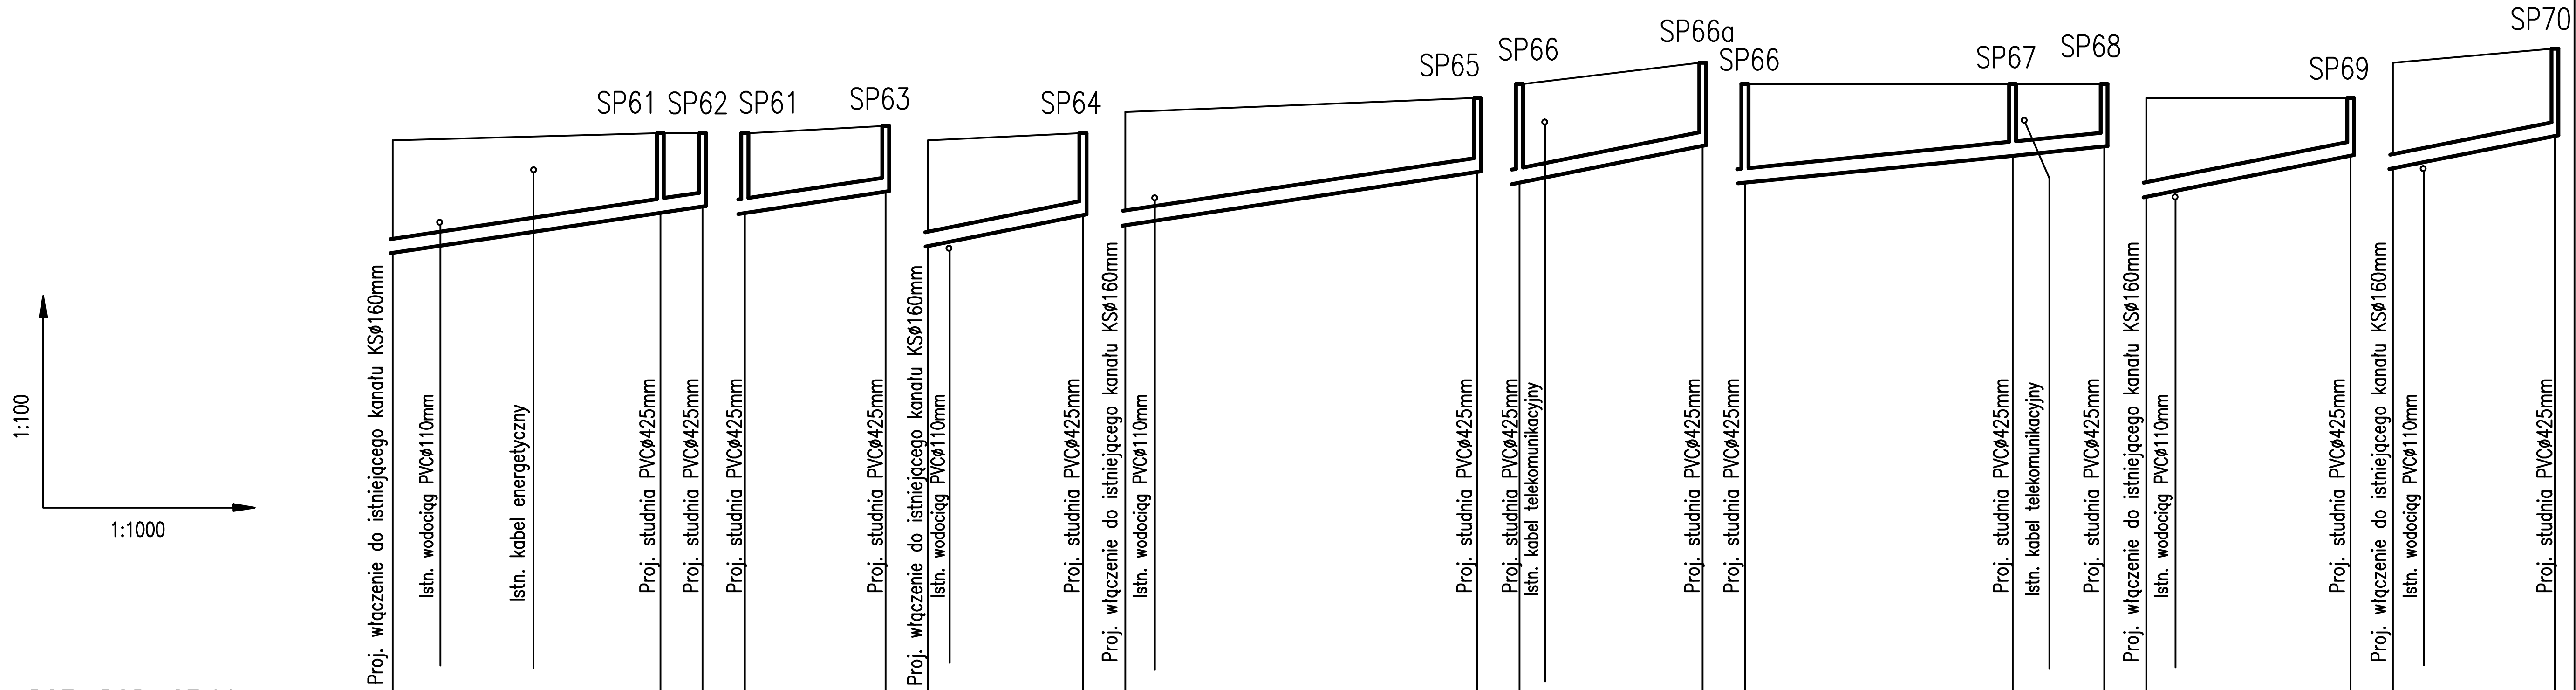

POZ. POR. 87,00 m n.p.m

		SP61–SP62	SP61–SP63	SP64	SP65	SP66–SP66a	SP66–SP67–SP68	SP69	SP70
RZĘDNA TERENU [m n.p.m]	1	95,40 / 95,50 / 95,50	95,50 / 95,60	95,40 / 95,50	95,80 / 96,00	96,20 / 96,50	96,20 / 96,20 / 96,20	96,00 / 96,00	96,50 / 96,70
RZĘDNA DNA PROJ. KANAŁU	2	93,80 / 94,37 / 94,46	94,37 / 94,67	93,90 / 94,34	94,20 / 94,95	94,80 / 95,32	94,80 / 95,18 / 95,31	94,60 / 95,18	95,00 / 95,46
GŁĘBOKOŚĆ KANAŁU [m]	3	1,60 / 1,13 / 1,04	1,13 / 0,93	1,50 / 1,16	1,60 / 1,05	1,40 / 1,18	1,40 / 1,02 / 0,89	1,40 / 0,82	1,50 / 1,24
GŁĘBKOŚĆ WYKOPU [m]	4	1,75 / 1,28 / 1,19	1,28 / 1,08	1,65 / 1,31	1,75 / 1,20	1,55 / 1,33	1,55 / 1,17 / 1,04	1,55 / 0,97	1,65 / 1,39
SPADKI [‰]	5	i=1,5% L=44m	i=1,5% L=20m	i=2% L=22m	i=1,5% L=50m	i=2% L=26m	i=1% L=51m	i=2% L=29m	i=2% L=23m
ŚREDNICA KANAŁU [mm]	6	Rura kanalizacyjna PVC–U ø 160 mm, SN8, lita							
TECHNOLOGIA ROBÓT	7	Wykop mechaniczny pionowy umocniony z dok. ręcznym. Posadowione na podsypce piaskowej gr. 15 cm							
ODLEGŁOŚĆ [m]	8	0,0 / 38,0 / 38,0 / 6,0 / 44,0	0,0 / 20,0 / 20,0	0,0 / 22,0 / 22,0	0,0 / 50,0 / 50,0	0,0 / 26,0 / 26,0	0,0 / 38,0 / 38,0 / 13,0 / 51,0	0,0 / 29,0 / 29,0	0,0 / 23,0 / 23,0 / Σ265,0
HEKTOMETRY	9	0	0	0	0	0	0	0	0