


PAŃSTWOWY UKŁAD WSPÓŁRZĘDNYCH 1965
POZIOM: ODNIESIENIA KRONSTADT
WOJ. KONINSKIE

Plan ogólny kanalizacji sanitarnej z podziałem na arkusze rysunków PIOTRKOWICE 1:10000

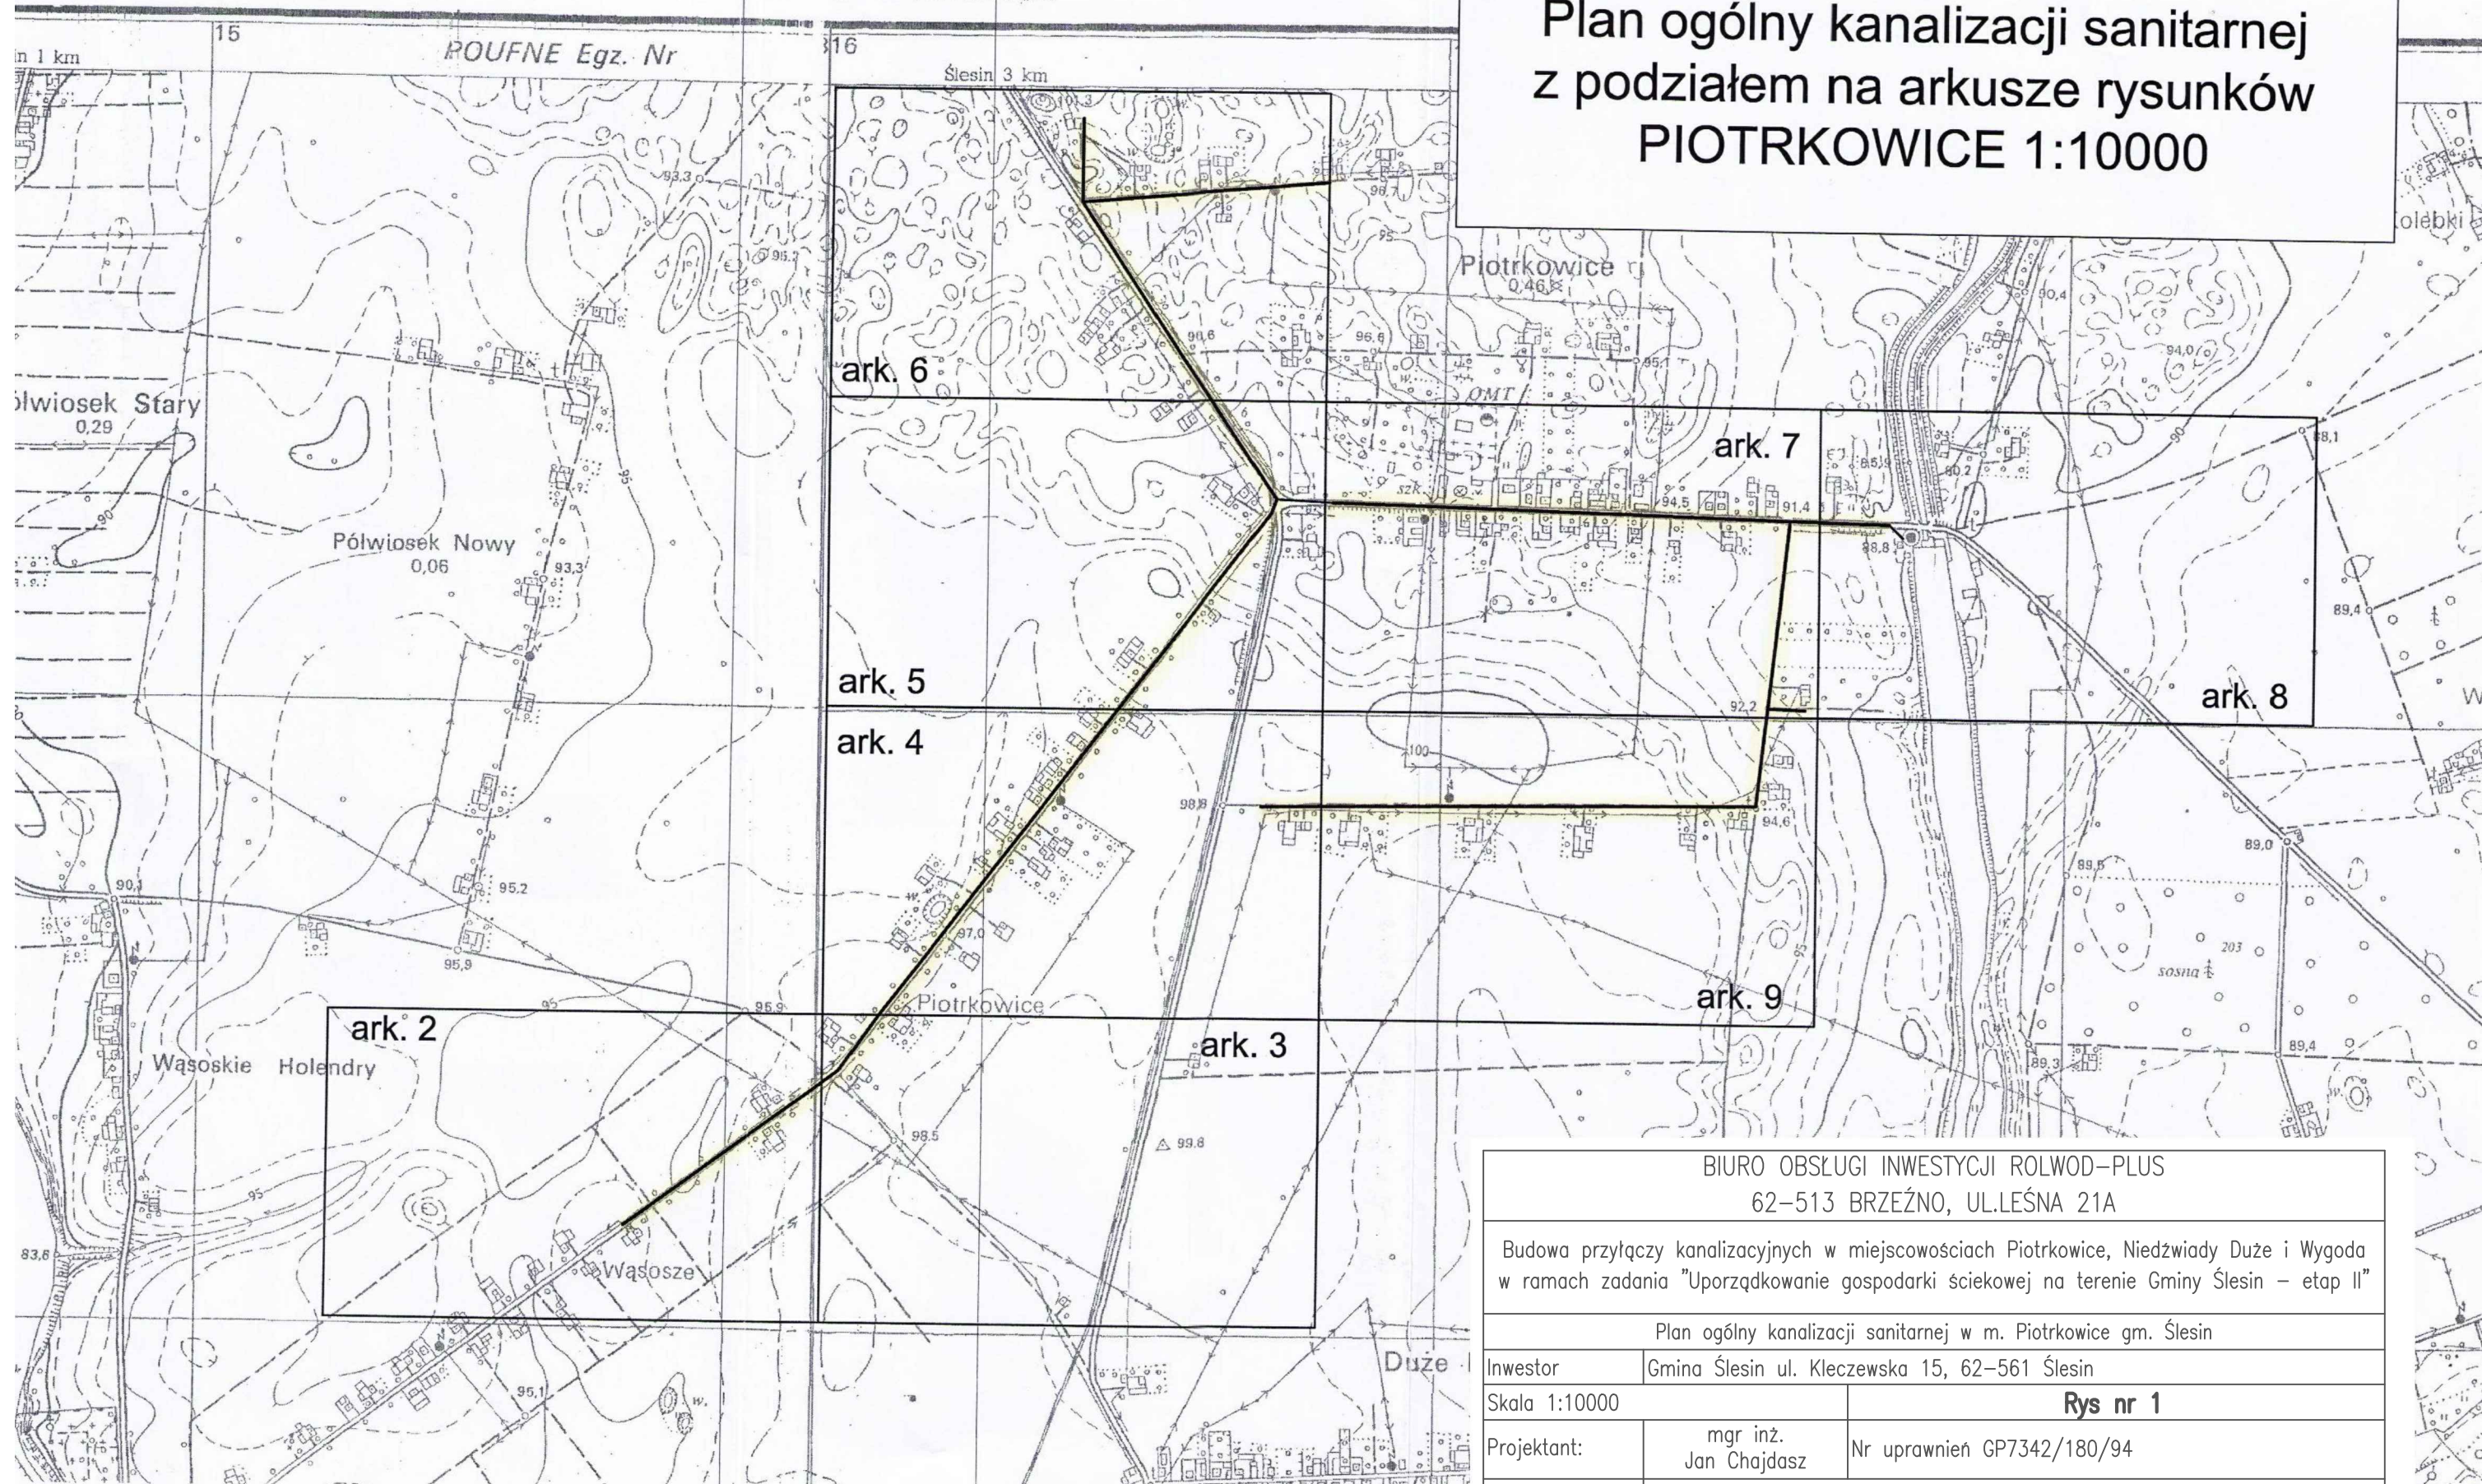

BIURO OBSŁUGI INWESTYCJI ROLWOD-PLUS
62-513 BRZEŹNO, UL. LEŚNA 21A

Budowa przyłączy kanalizacyjnych w miejscowościach Piotrkowice, Niedźwiady Duże i Wygoda
w ramach zadania "Uporządkowanie gospodarki ściekowej na terenie Gminy Ślesin – etap II"

Plan ogólny kanalizacji sanitarnej w m. Piotrkowice gm. Ślesin

Inwestor Gmina Ślesin ul. Kleczewska 15, 62-561 Ślesin

Skala 1:10000

Rys nr 1

Projektant:

mgr inż.
Jan Chajdasz

Nr uprawnień GP7342/180/94