BIURO OBSŁUGI INWESTYCJI ROLWOD-PLUS 62-513 BRZEŹNO, UL.LEŚNA 21A	
Budowa przyłączy kanalizacyjnych w miejscowościach Piotrkowice, Niedźwiady Duże i Wygoda w ramach zadania "Uporządkowanie gospodarki ściekowej na terenie Gminy Ślesin – etap II"	
Profile podłużne przyłączy kanalizacyjnych w m. Niedźwiady Duże gm. Ślesin	
Inwestor	Gmina Ślesin ul. Kleczewska 15, 62-561 Ślesin
Skala 1:100/1000	**Rys. nr 10**
Projektant: mgr inż. Jan Chajdasz	Nr uprawnień GP7342/180/94
Data:	Kwiecień 2016

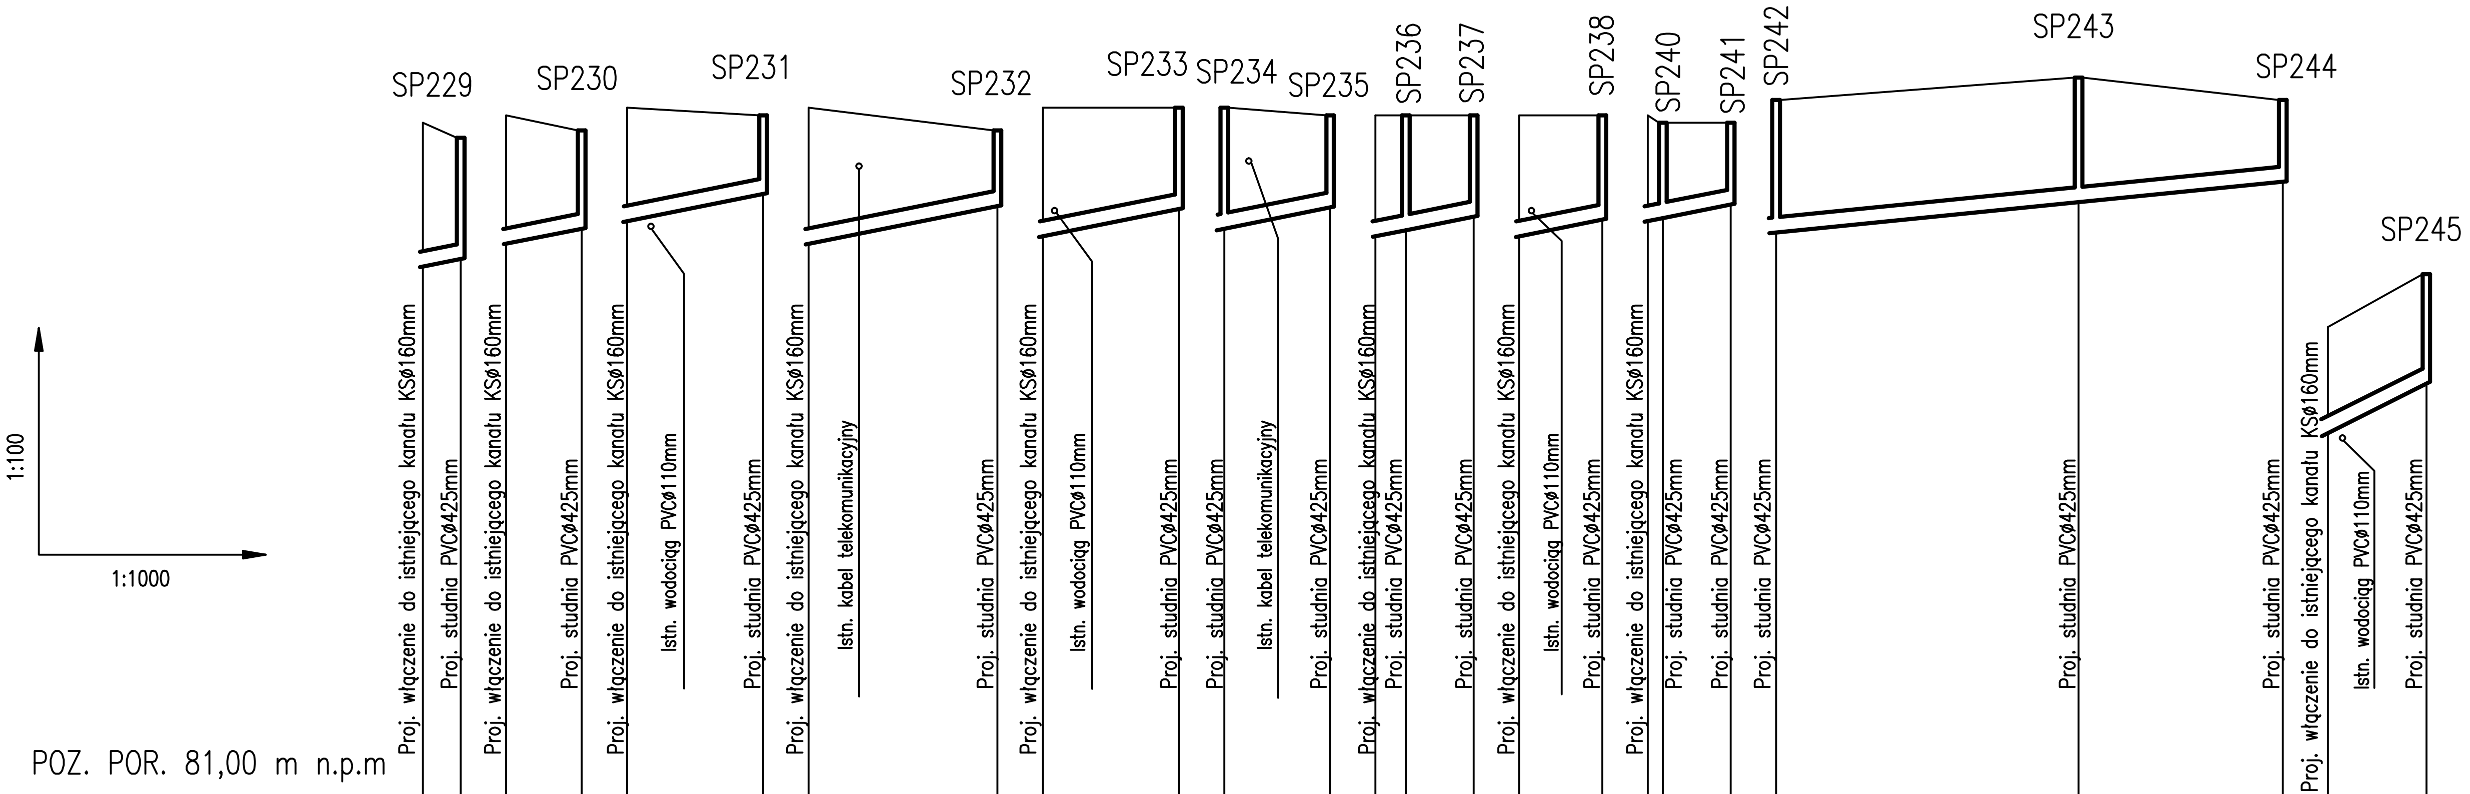

POZ. POR. 81,00 m n.p.m

		SP229		SP230		SP231		SP232	
RZĘDNA TERENU [m n.p.m]	1	89,90	89,70	90,00	89,80	90,10	90,00	90,10	89,80
RZĘDNA DNA PROJ. KANAŁU	2	88,00	88,10	88,30	88,50	88,60	88,96	88,30	88,80
GŁĘBOKOŚĆ KANAŁU [m]	3	1,90	1,60	1,70	1,30	1,50	1,04	1,80	1,00
GŁĘBKOŚĆ WYKOPU [m]	4	2,05	1,75	1,85	1,45	1,65	1,19	1,95	1,15
SPADKI [‰]	5	i=2%	L=5m	i=2%	L=10m	i=2%	L=18m	i=2%	L=25m
ŚREDNICA KANAŁU [mm]	6	Rura kanalizacyjna PVC-U ø 160 mm, SN8, lita							
TECHNOLOGIA ROBÓT	7	Wykop mechaniczny pionowy umocniony z dok. ręcznym. Posadowione na podsypce piaskowej gr. 15 cm							
ODLEGŁOŚĆ [m]	8	0,0	5,0	0,0 10,0	10,0	0,0 18,0	18,0	0,0 25,0	25,0
HEKTOMETRY	9	◐ 0	0	◐ 0		◐ 0		◐ 0	

		SP233		SP234–SP235		SP236–SP237		SP238	
RZĘDNA TERENU [m n.p.m]	1	90,10	90,10	90,10	90,00	90,00 90,00	90,00	90,00	90,00
RZĘDNA DNA PROJ. KANAŁU	2	88,40	88,76	88,50	88,78	88,40 88,48	88,66	88,40	88,62
GŁĘBOKOŚĆ KANAŁU [m]	3	1,70	1,34	1,60	1,22	1,60 1,52	1,34	1,60	1,38
GŁĘBKOŚĆ WYKOPU [m]	4	1,85	1,49	1,75	1,37	1,75 1,67	1,49	1,75	1,53
SPADKI [‰]	5	i=2%	L=18m	i=2%	L=14m	i=2%	L=13m	i=2%	L=11m
ODLEGŁOŚĆ [m]	8	0,0 18,0	18,0	0,0 14,0	14,0	0,0 4,0 9,0	13,0	0,0 11,0	11,0
HEKTOMETRY	9	◐ 0		◐ 0		◐ 0		◐ 0	

		SP240–SP241			SP242–SP244			SP245	
RZĘDNA TERENU [m n.p.m]	1	90,00	89,90	89,90	90,20	90,50	90,20	87,20	87,90
RZĘDNA DNA PROJ. KANAŁU	2	88,60	88,67	88,82	88,45	88,85	89,12	85,80	86,45
GŁĘBOKOŚĆ KANAŁU [m]	3	1,40	1,26	1,08	1,75	1,65	1,08	1,40	1,45
GŁĘBKOŚĆ WYKOPU [m]	4	1,55	1,41	1,23	1,90	1,80	1,23	1,55	1,60
SPADKI [‰]	5	i=2%		L=11m	i=1%		L=67m	i=5%	L=13m
ODLEGŁOŚĆ [m]	8	0,0	2,0 9,0	11,0	0,0 40,0	40,0 27,0	67,0	0,0 13,0	13,0 Σ205,0
HEKTOMETRY	9	◐ 0			◐ 0			◐ 0	