BIURO OBSŁUGI INWESTYCJI ROLWOD-PLUS 62-513 BRZEŹNO, UL.LEŚNA 21A		
Budowa przyłączy kanalizacyjnych w miejscowościach Piotrkowice, Niedźwiady Duże i Wygoda w ramach zadania "Uporządkowanie gospodarki ściekowej na terenie Gminy Ślesin – etap II"		
Profile podłużne przyłączy kanalizacyjnych w m. Niedźwiady Duże gm. Ślesin		
Inwestor	Gmina Ślesin ul. Kleczewska 15, 62-561 Ślesin	
Skala 1:100/1000		**Rys. nr 8**
Projektant:	mgr inż. Jan Chajdasz	Nr uprawnień GP7342/180/94
Data:	Kwiecień 2016	

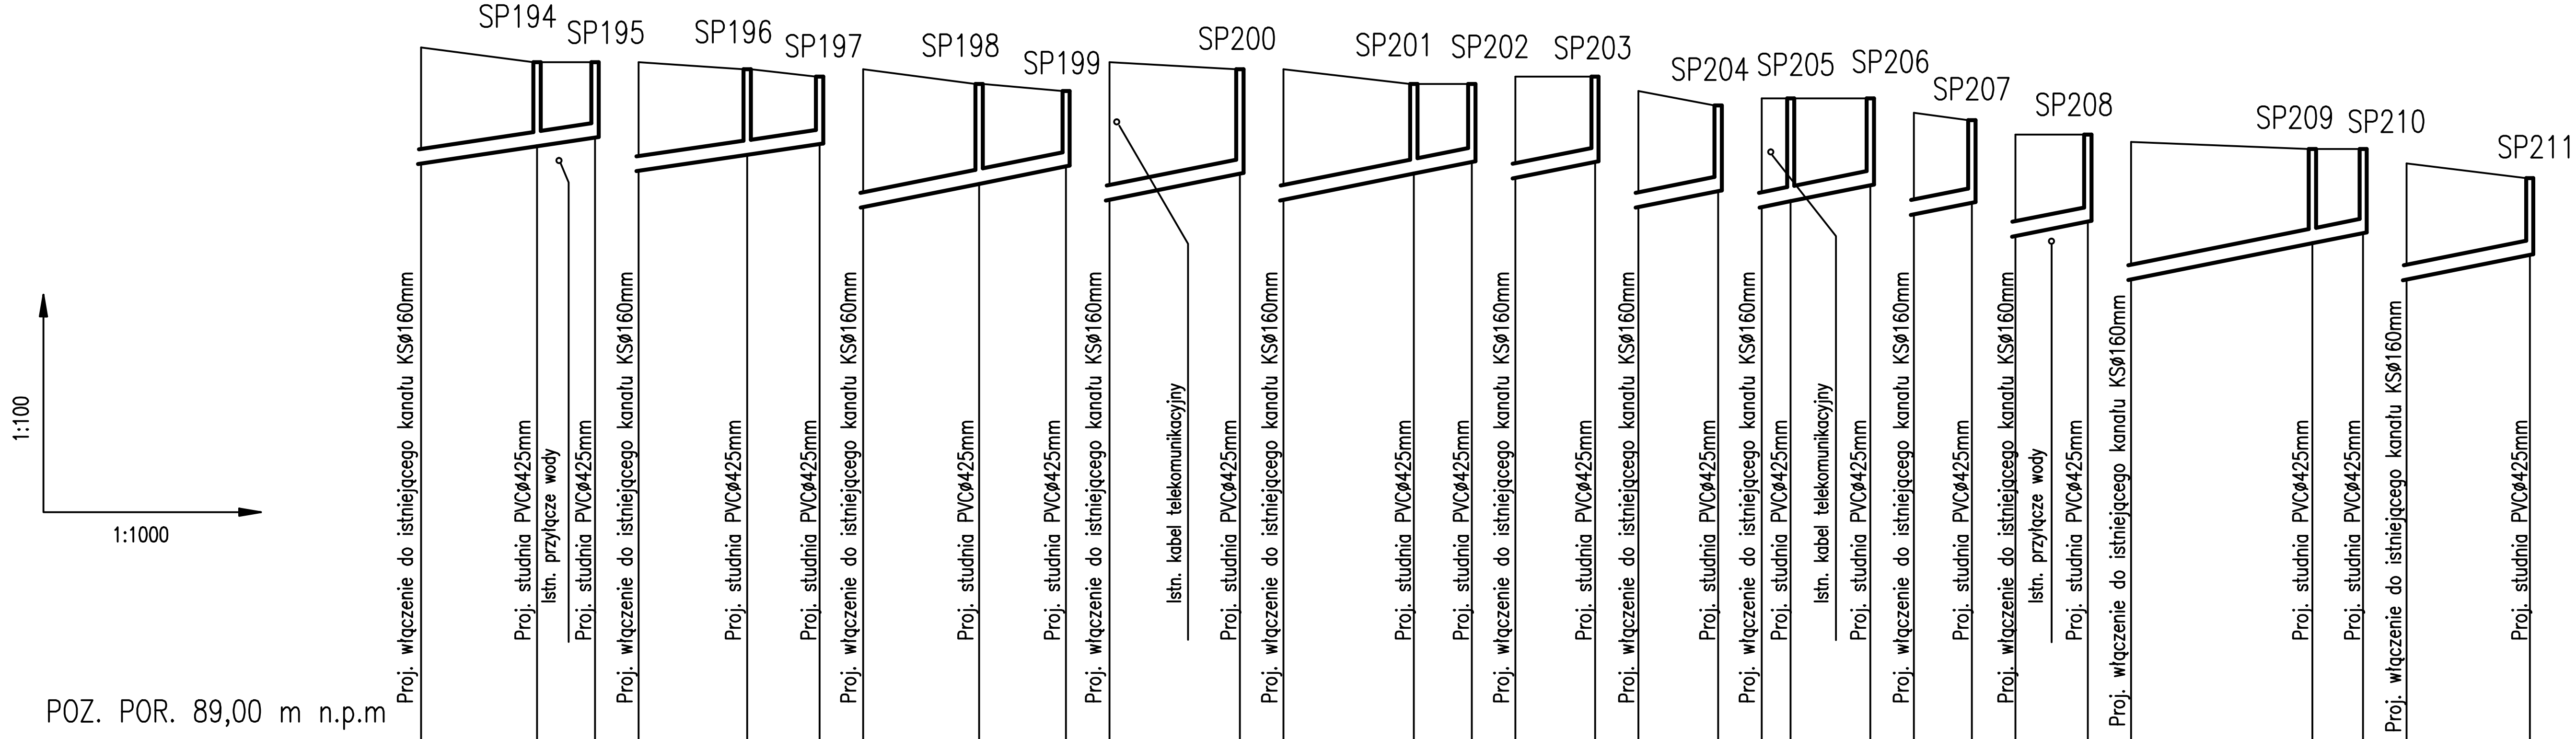

POZ. POR. 89,00 m n.p.m

SP194 / SP195

RZĘDNA TERENU [m n.p.m]	1	98,60		98,40		98,40
RZĘDNA DNA PROJ. KANAŁU	2	97,00		97,24		97,36
GŁĘBOKOŚĆ KANAŁU [m]	3	1,60		1,16		1,04
GŁĘBKOŚĆ WYKOPU [m]	4	1,75		1,31		1,19
SPADKI [‰]	5		i=1,5% L=24m			
ODLEGŁOŚĆ [m]	8	0,0	16,0	16,0	8,0	24,0
HEKTOMETRY	9	0				

SP196 / SP197

RZĘDNA TERENU [m n.p.m]	1	98,40		98,30		98,20
RZĘDNA DNA PROJ. KANAŁU	2	96,90		97,12		97,27
GŁĘBOKOŚĆ KANAŁU [m]	3	1,50		1,18		0,93
GŁĘBKOŚĆ WYKOPU [m]	4	1,65		1,33		1,08
SPADKI [‰]	5		i=1,5% L=25m			
ODLEGŁOŚĆ [m]	8	0,0	15,0	15,0	10,0	25,0
HEKTOMETRY	9	0				

SP198 / SP199

RZĘDNA TERENU [m n.p.m]	1	98,30		98,10		98,00
RZĘDNA DNA PROJ. KANAŁU	2	96,40		96,72		96,96
GŁĘBOKOŚĆ KANAŁU [m]	3	1,90		1,38		1,04
GŁĘBKOŚĆ WYKOPU [m]	4	2,05		1,53		1,19
SPADKI [‰]	5		i=2% L=28m			
ODLEGŁOŚĆ [m]	8	0,0	16,0	16,0	12,0	28,0
HEKTOMETRY	9	0				

SP200

RZĘDNA TERENU [m n.p.m]	1	98,40		98,30
RZĘDNA DNA PROJ. KANAŁU	2	96,50		96,86
GŁĘBOKOŚĆ KANAŁU [m]	3	1,90		1,44
GŁĘBKOŚĆ WYKOPU [m]	4	2,05		1,59
SPADKI [‰]	5		i=2% L=18m	
ODLEGŁOŚĆ [m]	8	0,0	18,0	18,0
HEKTOMETRY	9	0		

SP201 / SP202

RZĘDNA TERENU [m n.p.m]	1	98,30		98,10		98,10
RZĘDNA DNA PROJ. KANAŁU	2	96,50		96,86		97,02
GŁĘBOKOŚĆ KANAŁU [m]	3	1,80		1,24		1,08
GŁĘBKOŚĆ WYKOPU [m]	4	1,95		1,39		1,23
SPADKI [‰]	5		i=2% L=26m			
ODLEGŁOŚĆ [m]	8	0,0	18,0	18,0	8,0	26,0
HEKTOMETRY	9	0				

SP203

RZĘDNA TERENU [m n.p.m]	1	98,20		98,20
RZĘDNA DNA PROJ. KANAŁU	2	96,80		97,02
GŁĘBOKOŚĆ KANAŁU [m]	3	1,40		1,18
GŁĘBKOŚĆ WYKOPU [m]	4	1,55		1,33
SPADKI [‰]	5		i=2% L=11m	
ODLEGŁOŚĆ [m]	8	0,0	11,0	11,0
HEKTOMETRY	9	0		

SP204

RZĘDNA TERENU [m n.p.m]	1	98,00		97,80
RZĘDNA DNA PROJ. KANAŁU	2	96,40		96,62
GŁĘBOKOŚĆ KANAŁU [m]	3	1,60		1,18
GŁĘBKOŚĆ WYKOPU [m]	4	1,75		1,33
SPADKI [‰]	5		i=2% L=11m	
ODLEGŁOŚĆ [m]	8	0,0	11,0	11,0
HEKTOMETRY	9	0		

SP205 / SP206

RZĘDNA TERENU [m n.p.m]	1	97,90	97,90		97,90
RZĘDNA DNA PROJ. KANAŁU	2	96,40	96,48		96,76
GŁĘBOKOŚĆ KANAŁU [m]	3	1,50	1,42		1,20
GŁĘBKOŚĆ WYKOPU [m]	4	1,65	1,57		1,35
SPADKI [‰]	5			i=2% L=15m	
ODLEGŁOŚĆ [m]	8	0,0	4,0	11,0	15,0
HEKTOMETRY	9	0			

SP207

RZĘDNA TERENU [m n.p.m]	1	97,70		97,60
RZĘDNA DNA PROJ. KANAŁU	2	96,30		96,46
GŁĘBOKOŚĆ KANAŁU [m]	3	1,40		1,14
GŁĘBKOŚĆ WYKOPU [m]	4	1,55		1,29
SPADKI [‰]	5		i=2% L=8m	
ODLEGŁOŚĆ [m]	8	0,0	8,0	8,0
HEKTOMETRY	9	0		

SP208

RZĘDNA TERENU [m n.p.m]	1	97,40		97,40
RZĘDNA DNA PROJ. KANAŁU	2	96,00		96,20
GŁĘBOKOŚĆ KANAŁU [m]	3	1,40		1,20
GŁĘBKOŚĆ WYKOPU [m]	4	1,55		1,35
SPADKI [‰]	5		i=2% L=10m	
ODLEGŁOŚĆ [m]	8	0,0	10,0	10,0
HEKTOMETRY	9	0		

SP209 / SP210

RZĘDNA TERENU [m n.p.m]	1	97,30		97,20		97,20
RZĘDNA DNA PROJ. KANAŁU	2	95,40		95,90		96,04
GŁĘBOKOŚĆ KANAŁU [m]	3	1,90		1,30		1,16
GŁĘBKOŚĆ WYKOPU [m]	4	2,05		1,45		1,31
SPADKI [‰]	5		i=2% L=32m			
ODLEGŁOŚĆ [m]	8	0,0	25,0	25,0	7,0	32,0
HEKTOMETRY	9	0				

SP211

RZĘDNA TERENU [m n.p.m]	1	97,00		96,80
RZĘDNA DNA PROJ. KANAŁU	2	95,40		95,74
GŁĘBOKOŚĆ KANAŁU [m]	3	1,60		1,06
GŁĘBKOŚĆ WYKOPU [m]	4	1,75		1,21
SPADKI [‰]	5		i=2% L=17m	
ODLEGŁOŚĆ [m]	8	0,0	17,0	17,0 Σ225,0
HEKTOMETRY	9	0		

ŚREDNICA KANAŁU [mm]	6	Rura kanalizacyjna PVC-U ø 160 mm, SN8, lita
TECHNOLOGIA ROBÓT	7	Wykop mechaniczny pionowy umocniony z dok. ręcznym. Posadowione na podsypce piaskowej gr. 15 cm