BIURO OBSŁUGI INWESTYCJI ROLWOD-PLUS
62-513 BRZEŹNO, UL.LEŚNA 21A

Budowa przyłączy kanalizacyjnych w miejscowościach Piotrkowice, Niedźwiady Duże i Wygoda w ramach zadania "Uporządkowanie gospodarki ściekowej na terenie Gminy Ślesin – etap II"

Profile podłużne przyłączy kanalizacyjnych w m. Niedźwiady Duże gm. Ślesin

Inwestor	Gmina Ślesin ul. Kleczewska 15, 62-561 Ślesin
Skala 1:100/1000	**Rys. nr 7**
Projektant: mgr inż. Jan Chajdasz	Nr uprawnień GP7342/180/94
Data:	Kwiecień 2016

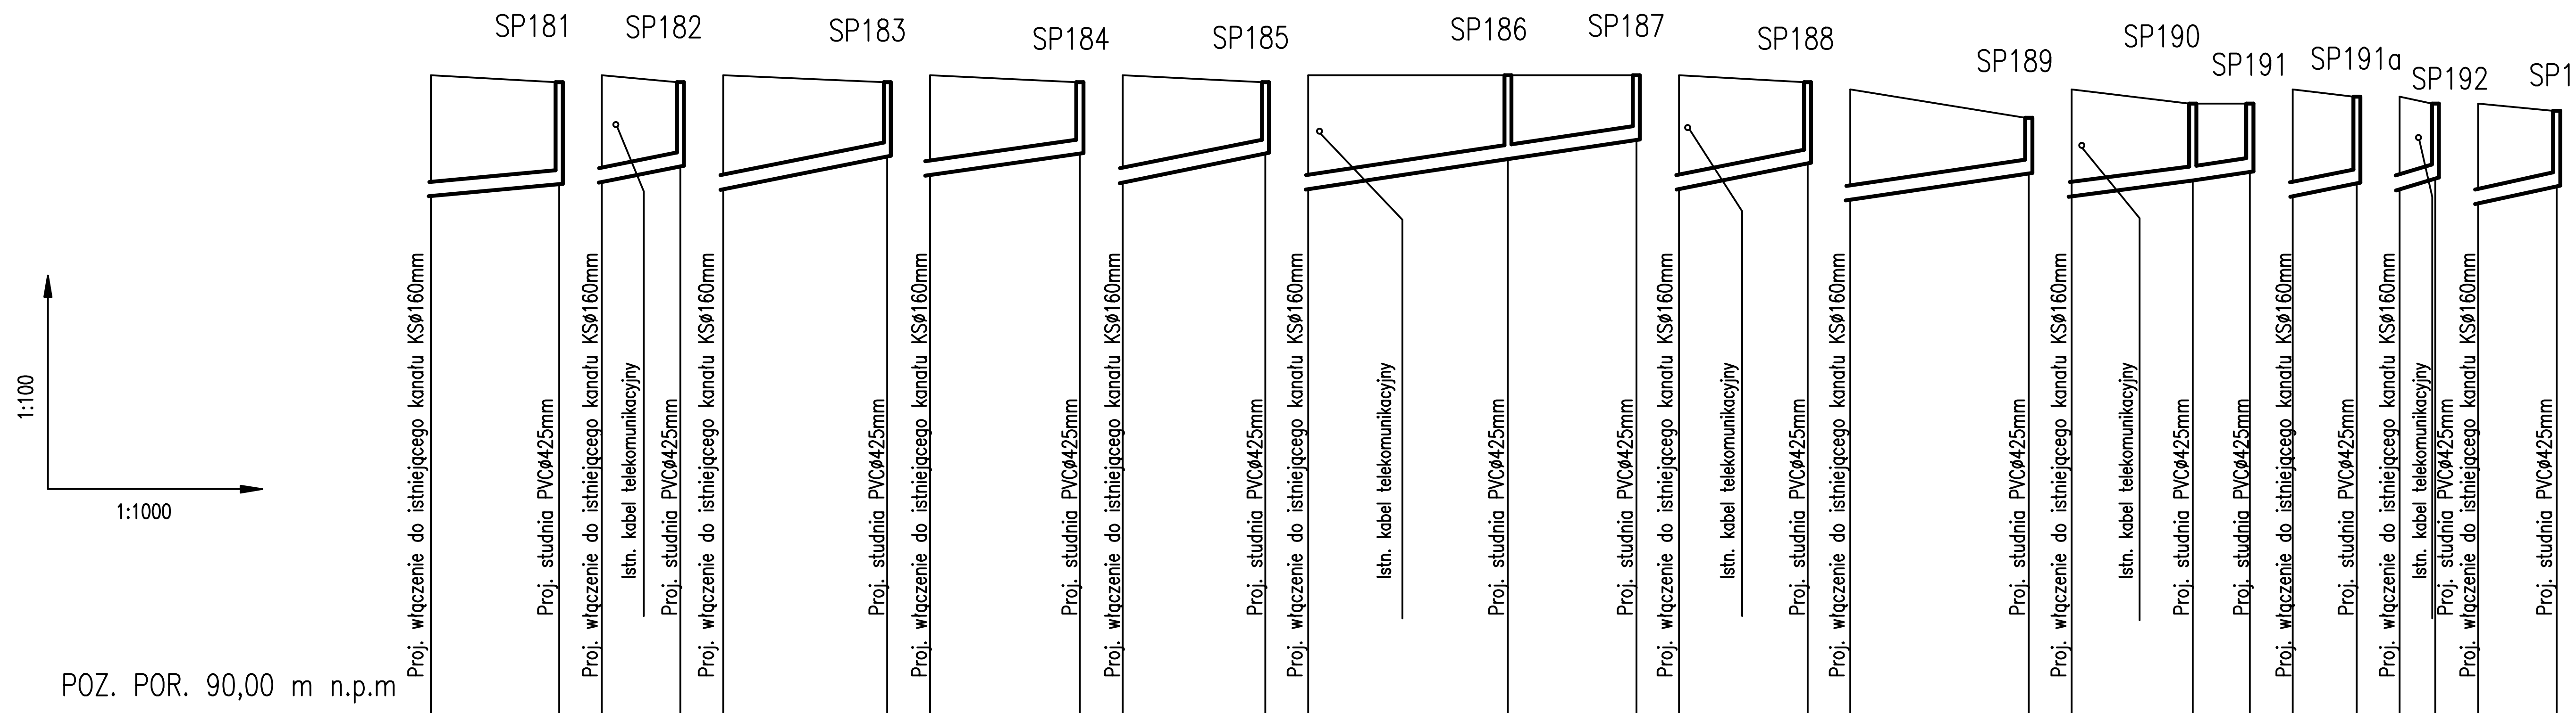

POZ. POR. 90,00 m n.p.m

	Nr	SP181	SP182	SP183	SP184	SP185	SP186 / SP187	SP188	SP189	SP190 / SP191	SP191a	SP192	SP193
RZĘDNA TERENU [m n.p.m]	1	99,00 / 98,90	99,00 / 98,90	99,00 / 98,90	99,00 / 98,90	99,00 / 98,90	99,00 / 99,00 / 99,00	99,00 / 98,90	98,80 / 98,40	98,80 / 98,60 / 98,60	98,80 / 98,70	98,70 / 98,60	98,60 / 98,50
RZĘDNA DNA PROJ. KANAŁU	2	97,30 / 97,57	97,50 / 97,72	97,40 / 97,86	97,60 / 97,92	97,50 / 97,90	97,40 / 97,82 / 98,09	97,40 / 97,76	97,25 / 97,62	97,30 / 97,56 / 97,86	97,30 / 97,48	97,30 / 97,55	97,20 / 97,42
GŁĘBOKOŚĆ KANAŁU [m]	3	1,70 / 1,43	1,50 / 1,18	1,60 / 1,04	1,40 / 0,98	1,50 / 1,00	1,60 / 1,18 / 0,91	1,60 / 1,14	1,55 / 0,78	1,50 / 1,04 / 0,92	1,50 / 1,22	1,70 / 1,05	1,40 / 1,08
GŁĘBKOŚĆ WYKOPU [m]	4	1,85 / 1,48	1,65 / 1,33	1,75 / 1,19	1,55 / 1,13	1,65 / 1,15	1,75 / 1,33 / 1,06	1,75 / 1,29	1,70 / 0,93	1,65 / 1,19 / 1,07	1,65 / 1,37	1,45 / 1,20	1,55 / 1,23
SPADKI [‰]	5	i=1,5% L=18m	i=2% L=11m	i=2% L=23m	i=1,5% L=21m	i=2% L=20m	i=1,5% L=46m	i=2% L=18m	i=1,5% L=25m	i=1,5% L=25m	i=2% L=9m	i=3% L=5m	i=2% L=11m
ŚREDNICA KANAŁU [mm]	6	Rura kanalizacyjna PVC-U ø 160 mm, SN8, lita											
TECHNOLOGIA ROBÓT	7	Wykop mechaniczny pionowy umocniony z dok. ręcznym. Posadowione na podsypce piaskowej gr. 15 cm											
ODLEGŁOŚĆ [m]	8	0,0 / 18,0 / 18,0	0,0 / 11,0 / 11,0	0,0 / 23,0 / 23,0	0,0 / 21,0 / 21,0	0,0 / 20,0 / 20,0	0,0 / 28,0 / 28,0 / 18,0 / 46,0	0,0 / 18,0 / 18,0	0,0 / 25,0 / 25,0	0,0 / 17,0 / 17,0 / 8,0 / 25,0	0,0 / 9,0 / 9,0	0,0 / 5,0	0,0 / 11,0 / 11,0 / Σ232,0
HEKTOMETRY	9	0	0	0	0	0	0	0	0	0	0	0	0