




Przekrój konstrukcyjny  
A-A

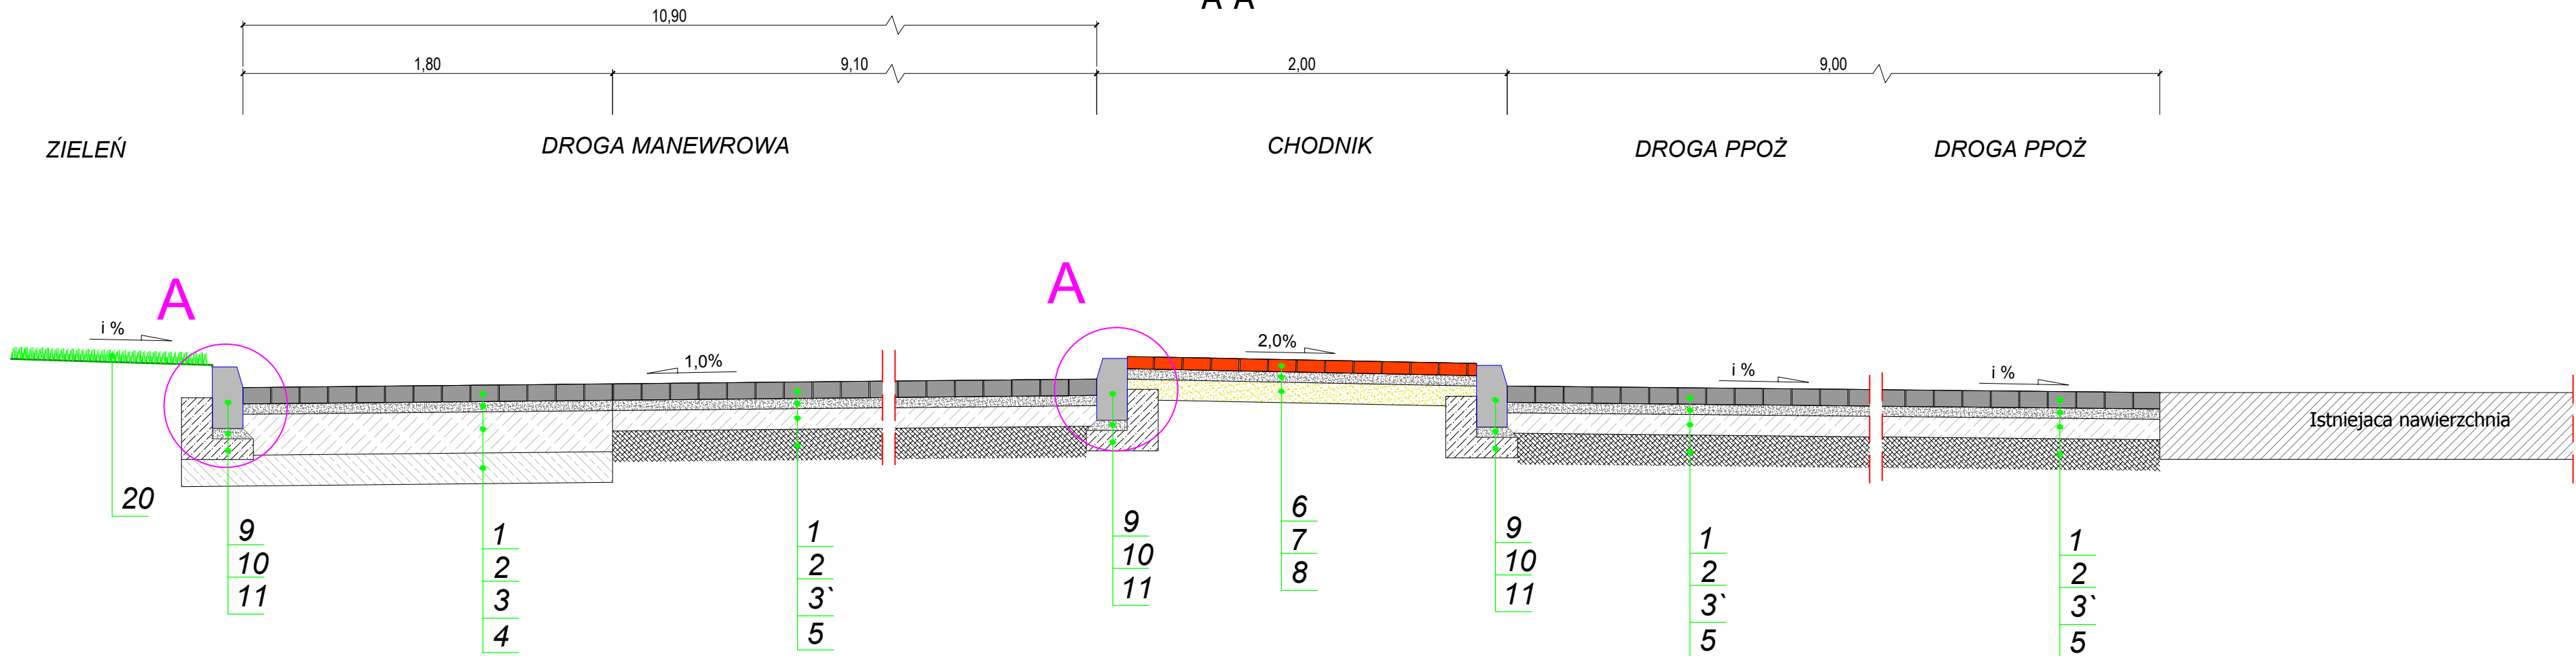

Przekrój konstrukcyjny

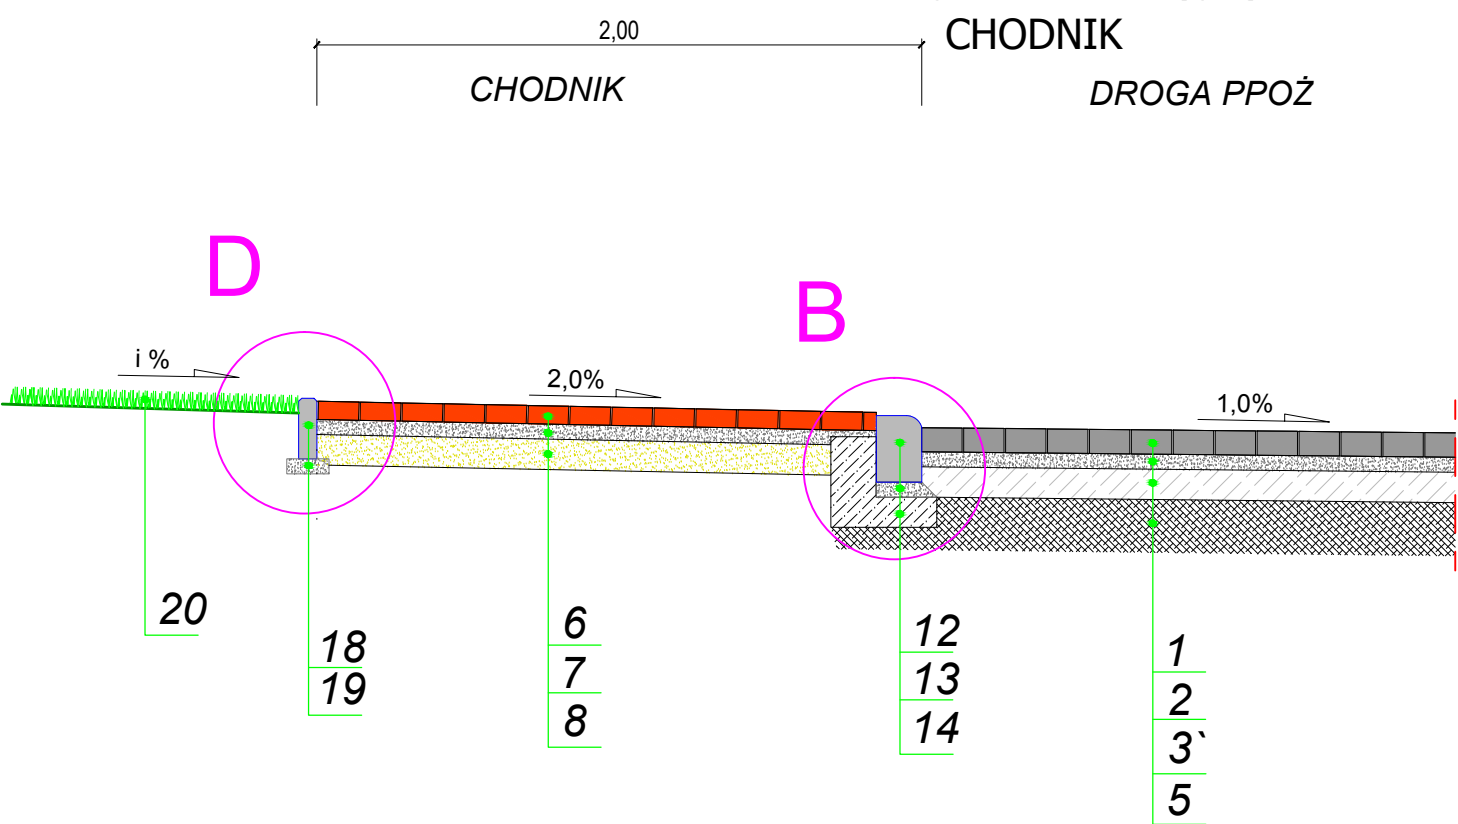

Przekrój konstrukcyjny

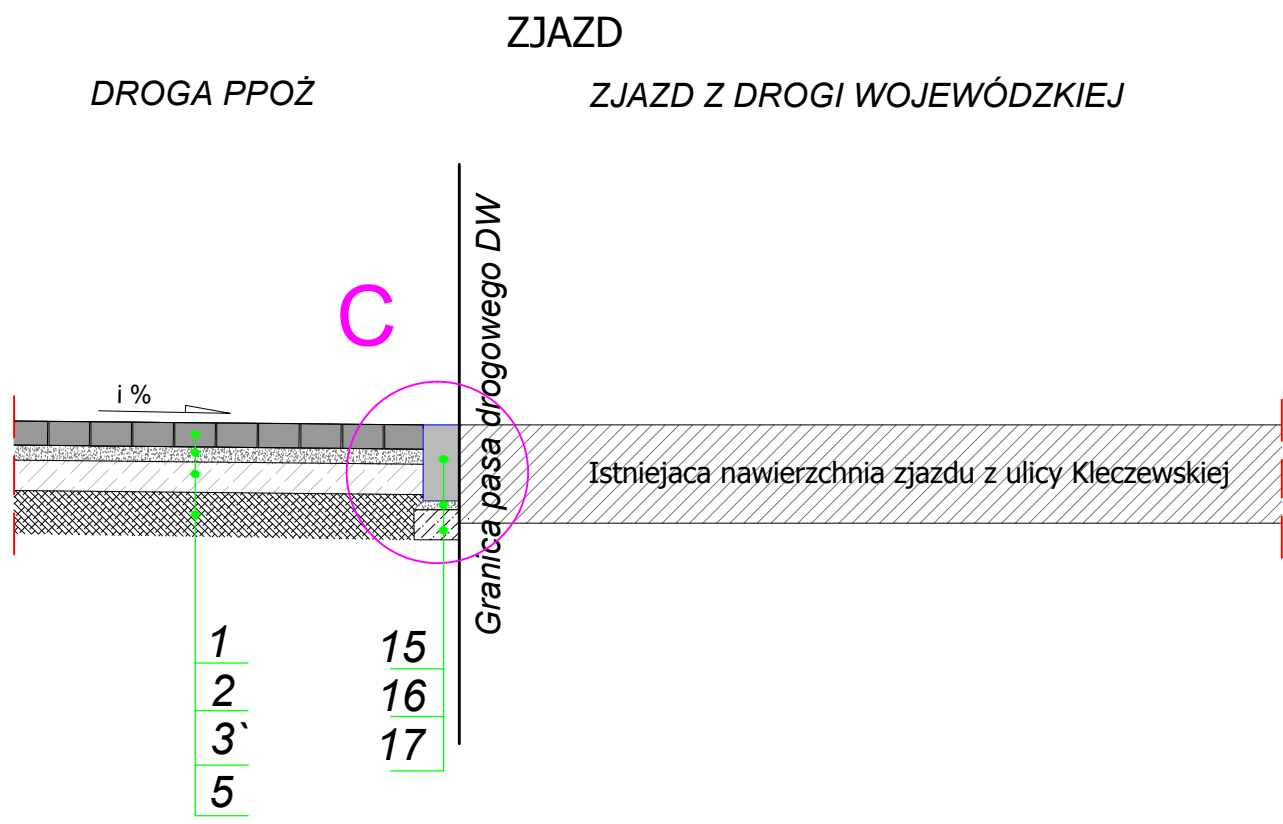

OZNACZENIA :

- KONSTRUKCJA NAWIERZCHNI DRÓG MANEROWYCH  
(pełna konstrukcja)
1. Nawierzchnia z betonowej kostki brukowej szarej o gr 8 cm
  2. Podsyпка cementowo - piaskowa 1:4 o gr 3-5 cm
  3. Podbudowa z chudego betonu o gr. 20 cm
  4. Warstwa kruszywa stabilizowanego cementem o Rm=2,5 MPa o gr. 15 cm
- KONSTRUKCJA NAWIERZCHNI DRÓG MANEROWYCH  
(na istniejącej konstrukcji nawierzchni - dostosowanie wysokości)
1. Nawierzchnia z betonowej kostki brukowej szarej o gr 8 cm
  2. Podsyпка cementowo - piaskowa 1:4 o gr 3-5 cm
  3. Podbudowa z chudego betonu o gr. 0-20 cm, śr. 10 cm
  5. Istniejąca podbudowa

- KONSTRUKCJA NAWIERZCHNI CHODNIKÓW
6. Nawierzchnia z betonowej kostki brukowej czerwonej o gr. 6 cm.
  7. Podsyпка cementowo - piaskowa 1:4 o gr 5 cm.
  8. Podsyпка piaskowa o gr 10 cm.

- KRAWĘŻNIK BETONOWY ULICZNY
9. Krawężnik betonowy uliczny, typ lekki o wym. 15x30x100 cm
  10. Podsyпка cementowo - piaskowa 1:4 o gr 5 cm.
  11. Ława betonowa z oporem z betonu B15 (C12/15)

- KRAWĘŻNIK BETONOWY WJAZDOWY
12. Krawężnik betonowy wjazdowy o wym. 15x22x100 cm
  13. Podsyпка cementowo - piaskowa 1:4 o gr 5 cm.
  14. Ława betonowa z oporem z betonu B15 (C12/15)

- KRAWĘŻNIK DROGOWY
15. Krawężnik drogowy betonowy o wym. 12x25x100 cm
  16. Podsyпка cementowo - piaskowa 1:4 o gr 5 cm
  17. Ława betonowa z oporem z betonu B15 (C12/15)

- OBREŻE CHODNIKOWE
18. Obrzeże betonowe o wym. 6x20 cm
  19. Podsyпка cementowo - piaskowa 1:4 o gr 5 cm

- ZIELEŃ
20. Humus 10 cm wraz z obsianiem trawą

|  |   |  |               |
|--|---|--|---------------|
| <div><div>probud</div><div></div><div>PRZEDSIĘBIORSTWO<br/>PROJEKTOWO-BUDOWLANE<br/>ROMAN URBANIAK</div></div>         |   |  |               |
| OBIEKT   | Budynek Urzędu Miasta i Gminy w Ślesinie<br>- droga p.poż przy budynku Urzędu Miasta i Gminy Ślesin |  |               |
| ADRES  | 62-561 Ślesin, działki nr ewi.. 532, 533/1, 533/2, obręb Ślesin, jedn. ewid. Ślesin                 |  |               |
| INWESTOR   | Gmina Ślesin, 62-561 Ślesin, ul. Kleczewska 15  |  |               |
| TREŚĆ  | Przekroje konstrukcyjne   |  |               |
| BRANŻA   | NR ZLEC.  | SKALA  | NUMER RYS.    |
| Drogowa  | Z-27/2016   | 1 : 25   | 02            |
|  | IMIĘ I NAZWISKO   | NR UPRAW.  | DATA I PODPIS |
| OPRACOWAŁ  | mgr inż.<br>Tomasz Florkowski   | -  | 04.2016       |
| PROJEKTOWAŁ  | mgr inż.<br>Bartosz Urbaniak  | WKP/0099/PWOD/10<br>specjalność drogowa                        | 04.2016       |
| SPRAWDZIŁ  | inż.<br>Roman Urbaniak  | GAN.240/8346/II/28/84<br>specjalność konstrukcyjno-inżynierska | 04.2016       |
| 62-510 Konin, ul. Górnicza 6/18 ● T/F +48 63 242 28 06 ● REGON 310508247 ● NIP 665-002-45-05 ● eM ppbprobudkonin@op.pl |   |  |               |